



УТВЕРЖДЕНА

Глава района

Л.В. Моисеева.

Постановление Администрации Смоленского района, Алтайского края

от 08.08.2022 № 058


Начальник управления по земельным и имущественным отношениям

Филатова Н.В.

**Схема расположения границ земельного участка или
земельных участков на кадастровом плане территории
кадастрового квартала №22:41:000000**

| | | | |
|--|---------------|--------------|--------------------------|
| Условный номер земельного участка | | | - |
| Площадь земельного участка | | | 154738 м ² |
| | | | Система координат МСК 22 |
| Обозначение характерных точек границ | Координаты, м | | |
| | X | Y | |
| 1 | 2 | 3 | |
| :3Y1(1) | | | |
| н1 | 458 418,87 | 3 253 632,49 | |
| н2 | 458 461,81 | 3 253 669,20 | |
| н3 | 458 189,96 | 3 253 916,55 | |
| н4 | 458 151,14 | 3 253 772,75 | |
| н5 | 458 099,57 | 3 253 712,17 | |
| н6 | 458 185,40 | 3 253 664,46 | |
| н7 | 458 326,84 | 3 253 622,80 | |
| н1 | 458 418,87 | 3 253 632,49 | |
| :3Y1(2) | | | |
| н8 | 458 005,46 | 3 255 693,46 | |
| н9 | 457 995,97 | 3 256 169,72 | |
| н10 | 457 712,91 | 3 256 085,61 | |
| н11 | 457 702,26 | 3 256 066,52 | |
| н12 | 457 747,31 | 3 256 021,45 | |
| н13 | 457 874,13 | 3 255 966,37 | |
| н8 | 458 005,46 | 3 255 693,46 | |
| :3Y1(3) | | | |
| н14 | 457 433,62 | 3 255 709,32 | |
| н15 | 457 503,70 | 3 255 837,85 | |
| н16 | 457 522,88 | 3 255 887,71 | |
| н17 | 457 516,29 | 3 256 025,54 | |

| | | |
|---------|------------|--------------|
| н18 | 457 446,39 | 3 256 004,18 |
| н19 | 457 462,47 | 3 255 960,18 |
| н20 | 457 413,26 | 3 255 673,43 |
| н14 | 457 433,62 | 3 255 709,32 |
| :3Y1(4) | | |
| н21 | 457 514,36 | 3 256 062,77 |
| н22 | 457 510,88 | 3 256 174,77 |
| н23 | 457 482,40 | 3 256 183,10 |
| н24 | 457 442,80 | 3 256 165,74 |
| н25 | 457 423,62 | 3 256 188,91 |
| н26 | 457 371,54 | 3 256 156,45 |
| н27 | 457 324,74 | 3 256 097,57 |
| н28 | 457 283,98 | 3 256 099,08 |
| н29 | 457 240,95 | 3 256 045,48 |
| н30 | 457 201,70 | 3 256 034,16 |
| н31 | 457 229,21 | 3 255 975,57 |
| н32 | 457 387,52 | 3 256 023,58 |
| н33 | 457 383,22 | 3 256 042,46 |
| н34 | 457 434,54 | 3 256 141,35 |
| н35 | 457 451,90 | 3 256 081,72 |
| н36 | 457 442,90 | 3 256 040,86 |
| н21 | 457 514,36 | 3 256 062,77 |

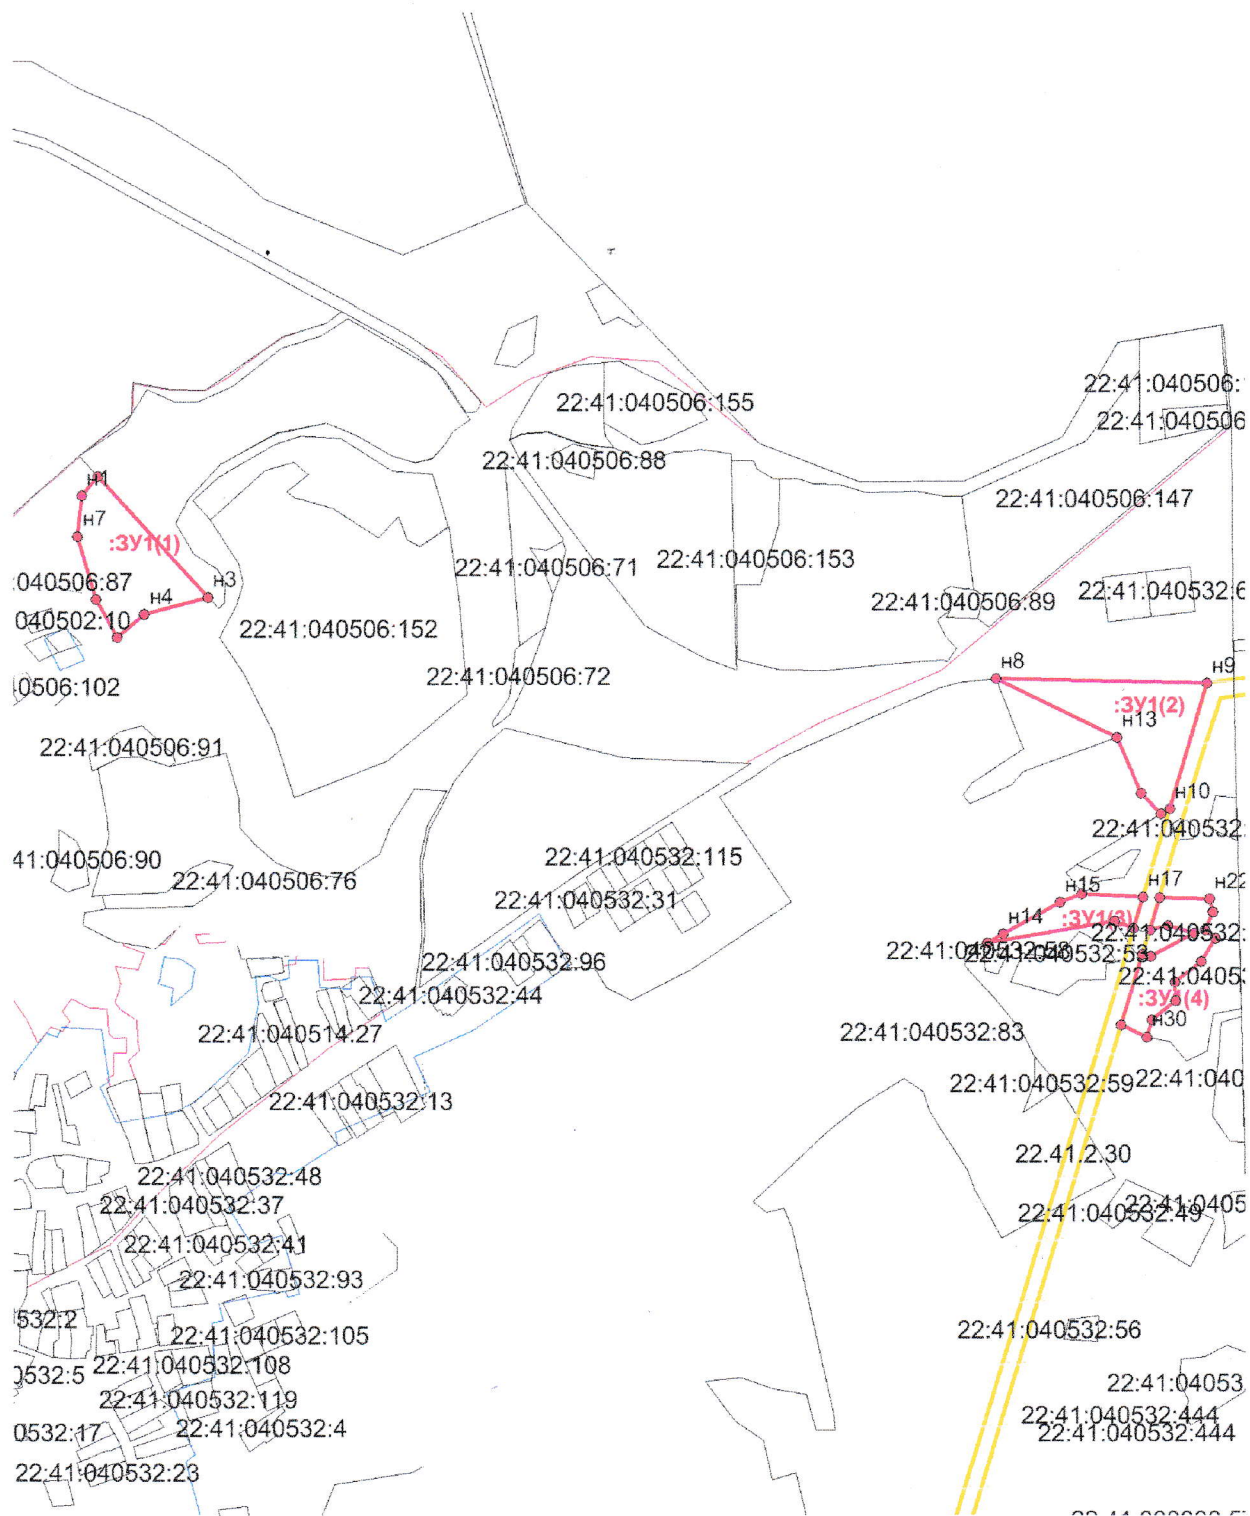

Масштаб 1:17000

Условные обозначения:

- ЗУ1** - обозначение образуемого земельного участка;
- - граница образуемого земельного участка;
- н1** - обозначение характерной точки границы образуемого земельного участка;
- - граница кадастрового квартала;
- - граница охранной зоны ЛЭП;
- - граница населенного пункта.