



УТВЕРЖДЕНА :

Глава района

Согласовано

Моисеева Л.В

Постановлением Администрации района :

от 10.08.2022 N 669


Схема расположения земельного участка или земельных участков на кадастровом плане территории

Кадастровый квартал : 22:41:021238

Площадь земельного участка : 98 кв.м.

Система координат : МСК-22

Обозначение характерных точек границ	Координаты, м	
	X	Y
1	2	3
н1	484606,72	3273738,31
н2	484607,58	3273737,8
н3	484609,32	3273740,8
н4	484608,45	3273741,29
н5	484612,46	3273748,5
н6	484605,36	3273752,5
н7	484600,17	3273743,28
н8	484599,7	3273742,45
н9	484600,59	3273741,93
н1	484606,72	3273738,31

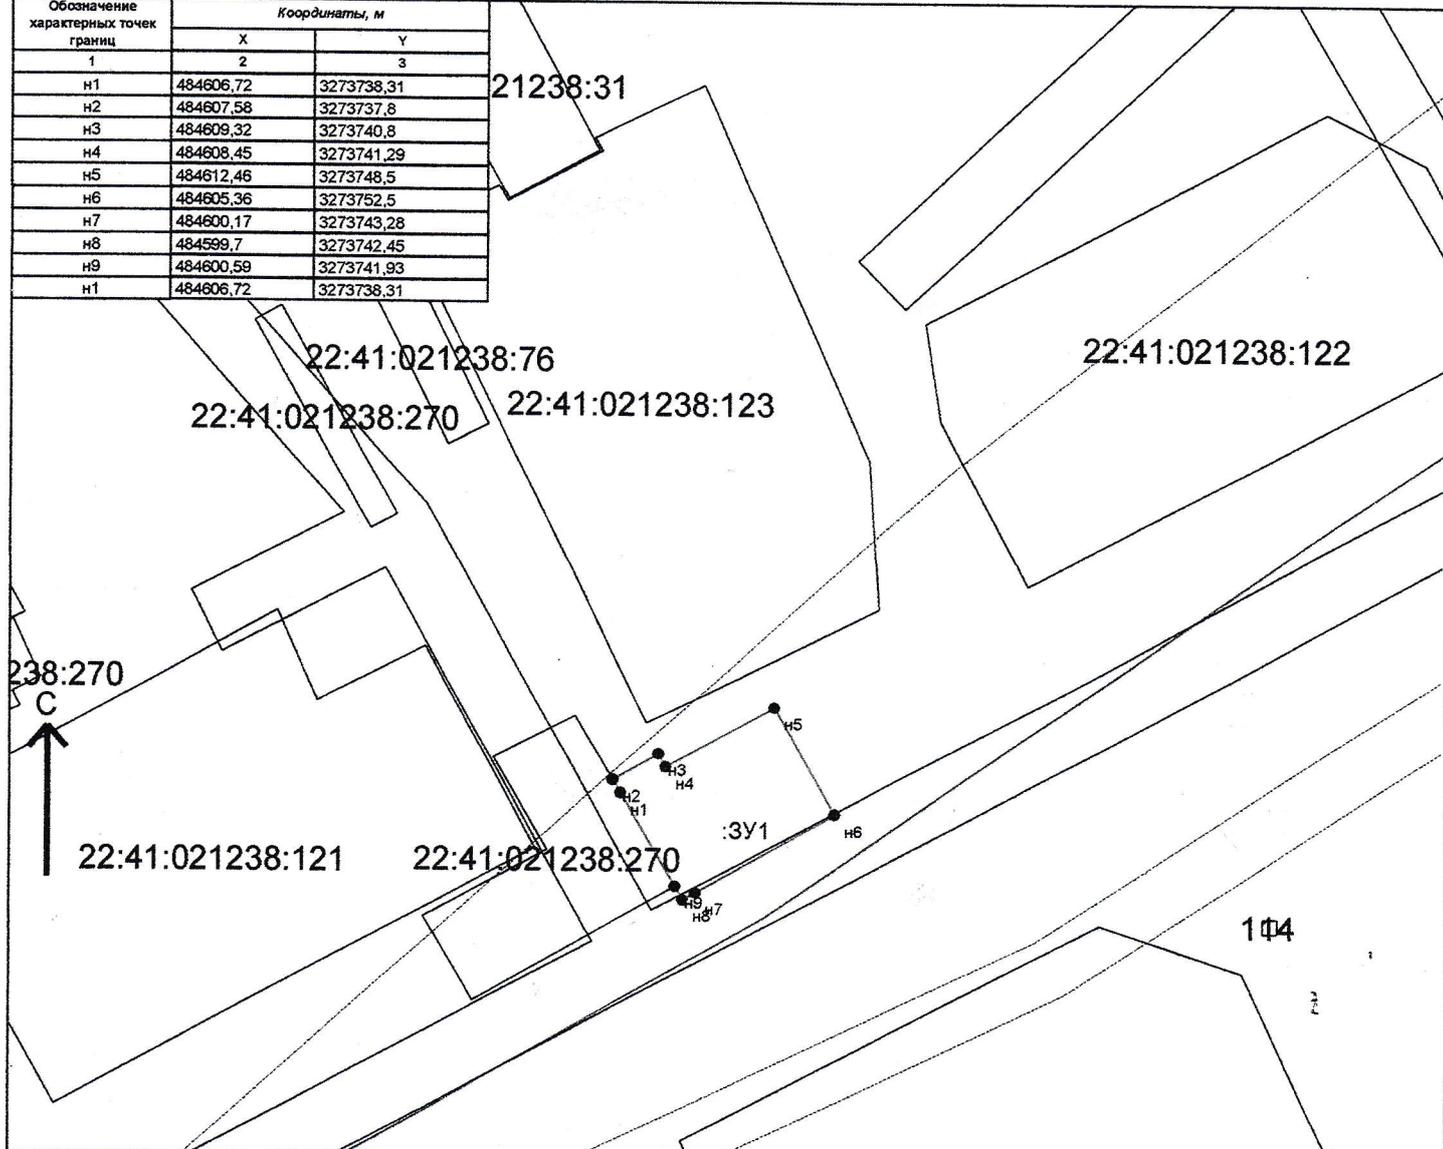

Условные обозначения :

- Зона с особыми условиями использования территории, внесенная в ГКН
- - - - - Граница МО/населенного пункта, внесенная в ГКН
- ==== Граница кадастрового квартала
- ==== Граница участка, существующего в ГКН
- ==== Граница образуемого земельного участка (участков)
- н1 характерная точка границы земельного участка

М 1:500

Подготовил :
кадастровый инженер
Боровик И.А.