



УТВЕРЖДЕНА :

Глава района

Согласовано

Моисеева Л.В

Постановлением Администрации района :

от 12.08.2022 N 682


Схема расположения земельного участка или земельных участков на кадастровом плане территории

Кадастровый квартал : 22:41:030402

Площадь земельного участка : 2440 кв.м.

Система координат : МСК-22

Обозначение характерных точек границ	Координаты, м	
	X	Y
1	2	3
н1	461402,69	3261295,75
н2	461407,11	3261319,1
н3	461415,22	3261355,39
н4	461401,67	3261355,58
н5	461394,27	3261355,09
н6	461389,14	3261354,23
н7	461353,88	3261357,33
н8	461369,45	3261324,13
н9	461372,83	3261302,74
н10	461377,35	3261300,2
н11	461389,67	3261297,52
н12	461389,81	3261298,22
н13	461397,47	3261296,8
н1	461402,69	3261295,75

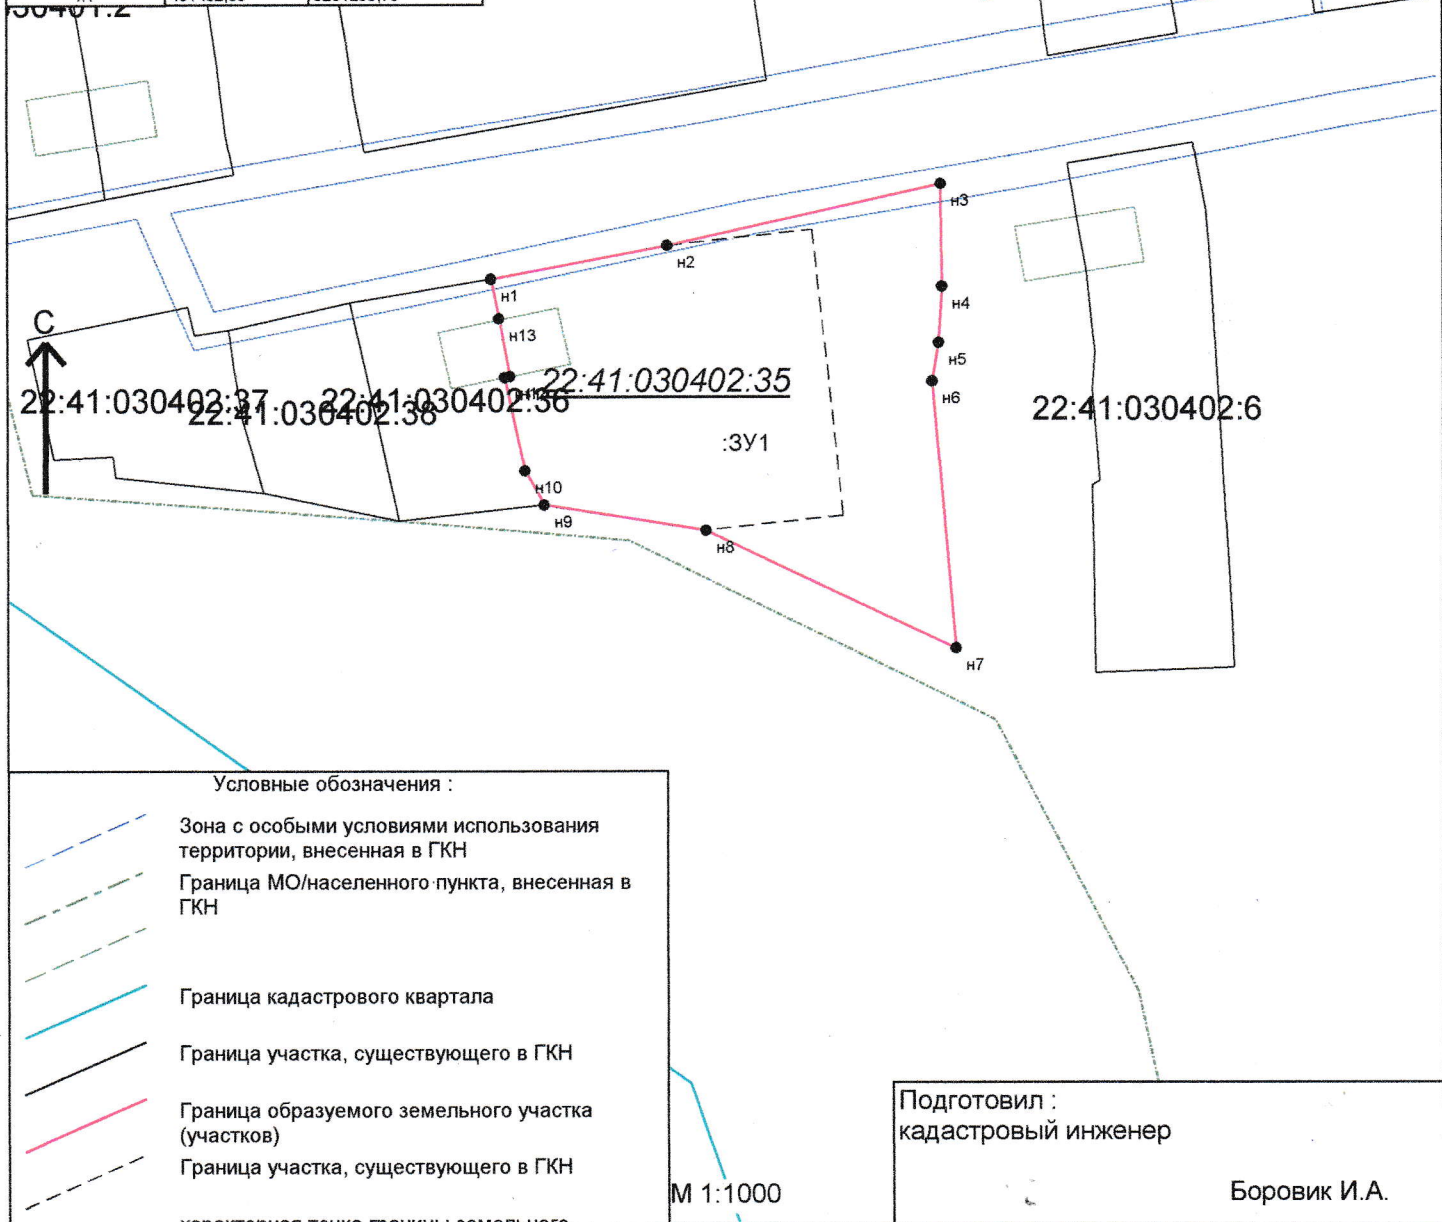

Условные обозначения :

- Зона с особыми условиями использования территории, внесенная в ГКН
- Граница МО/населенного пункта, внесенная в ГКН
- Граница кадастрового квартала
- Граница участка, существующего в ГКН
- Граница образуемого земельного участка (участков)
- Граница участка, существующего в ГКН
- характерная точка границы земельного

Подготовил :
кадастровый инженер

Боровик И.А.

М 1:1000