

УТВЕРЖДЕНА :

Глава района



Моисеева Л.В

Согласовано

Постановлением Администрации района :

от 15.08.2022 N 700


Схема расположения земельного участка или земельных участков на кадастровом плане территории

Кадастровый квартал : 22:41:000000

Площадь земельного участка : 2500 кв.м.

Система координат : МСК-22

Обозначение характерных точек границ	Координаты, м		
	Х	У	З
1	2	3	
н1	446562,11	3251034,42	
н2	446592,02	3250990,83	
н3	446596,11	3250984,88	
н4	446632,94	3251004,4	
н5	446586,58	3251059,5	
н1	446562,11	3251034,42	

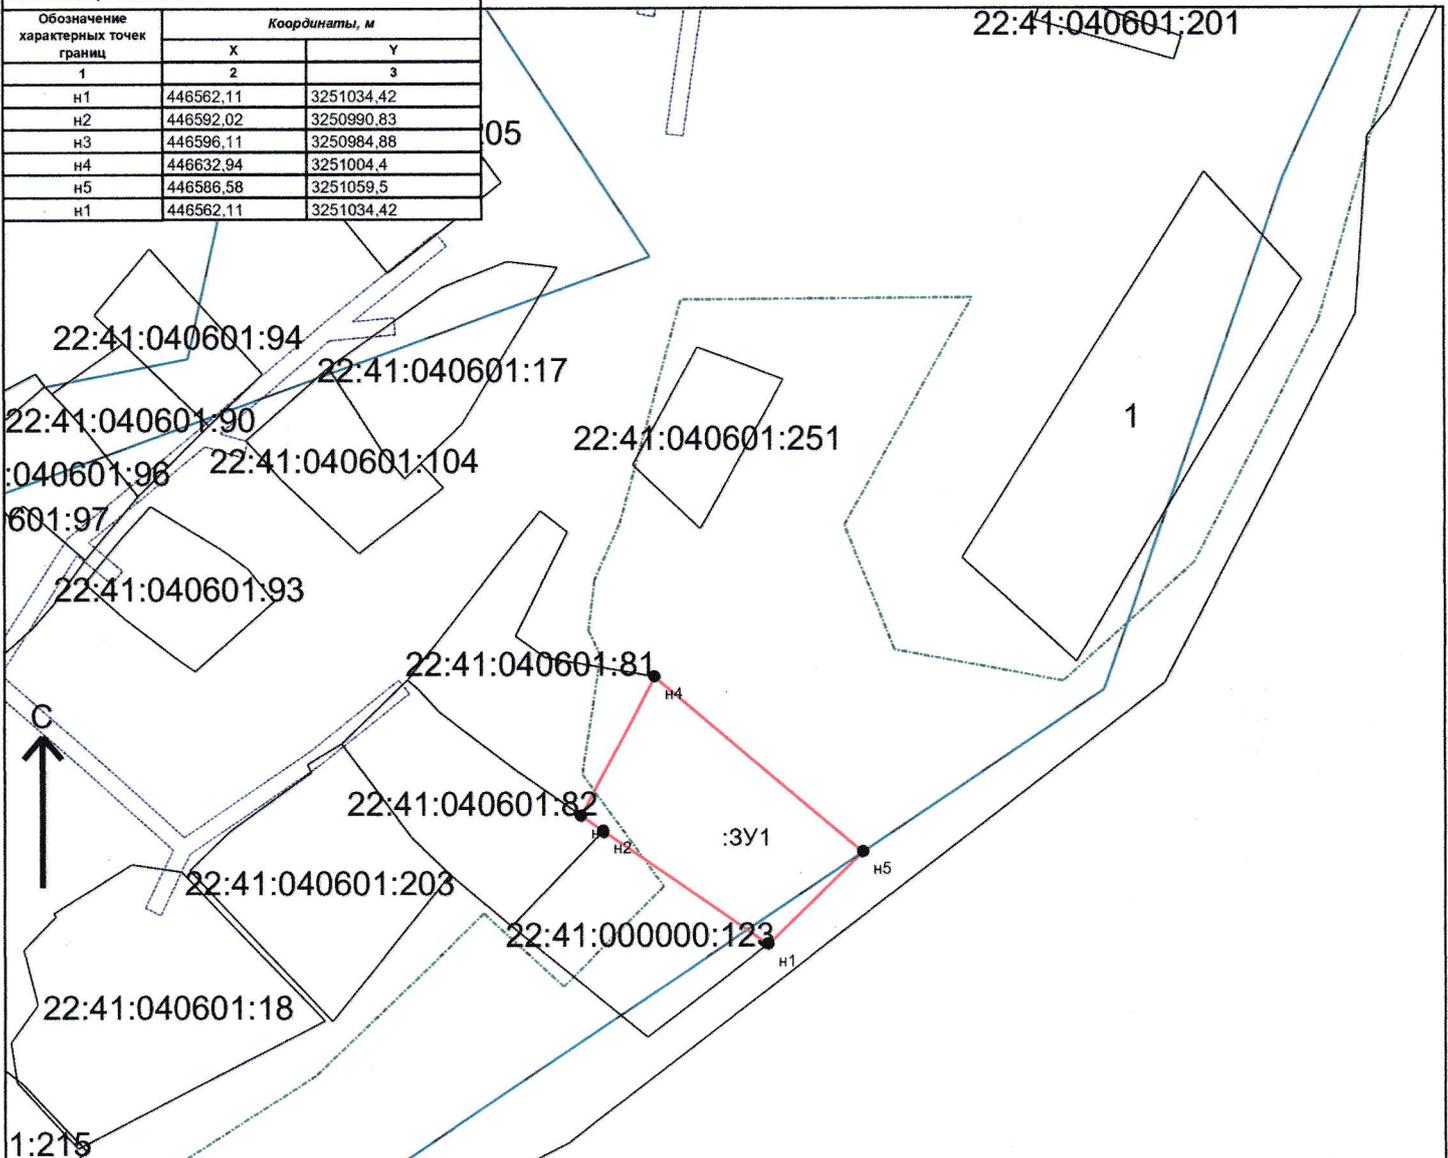

Условные обозначения :

- Зона с особыми условиями использования территории, внесенная в ГКН
- Граница МО/населенного пункта, внесенная в ГКН
- Граница кадастрового квартала
- Граница участка, существующего в ГКН
- Граница образуемого земельного участка (участков)
- характерная точка границы земельного участка

Подготовил :
 кадастровый инженер

 Боровик И А

М 1:2000