



УТВЕРЖДЕНА :

Глава района

Моисеева Л.В

Согласовано

Постановлением Администрации района :


от 18.08.2022 N 406

Схема расположения земельного участка или земельных участков на кадастровом плане территории

Кадастровый квартал : 22:41:021244

Площадь земельного участка : 1234 кв.м.

Система координат : МСК-22		
Обозначение характерных точек границ	Координаты, м	
	X	Y
1	2	3
н1	483908,97	3272734,53
н2	483922,82	3272769,18
н3	483923,66	3272771,28
н4	483930,46	3272780,52
н5	483931,02	3272781,4
н6	483928,78	3272789,27
н7	483926,13	3272792,36
н8	483911,67	3272800,08
н9	483911,12	3272795,12
н10	483905,56	3272783,27
н11	483897,67	3272757,61
н12	483893,37	3272745,5
н13	483891,61	3272740,73
н1	483908,97	3272734,53

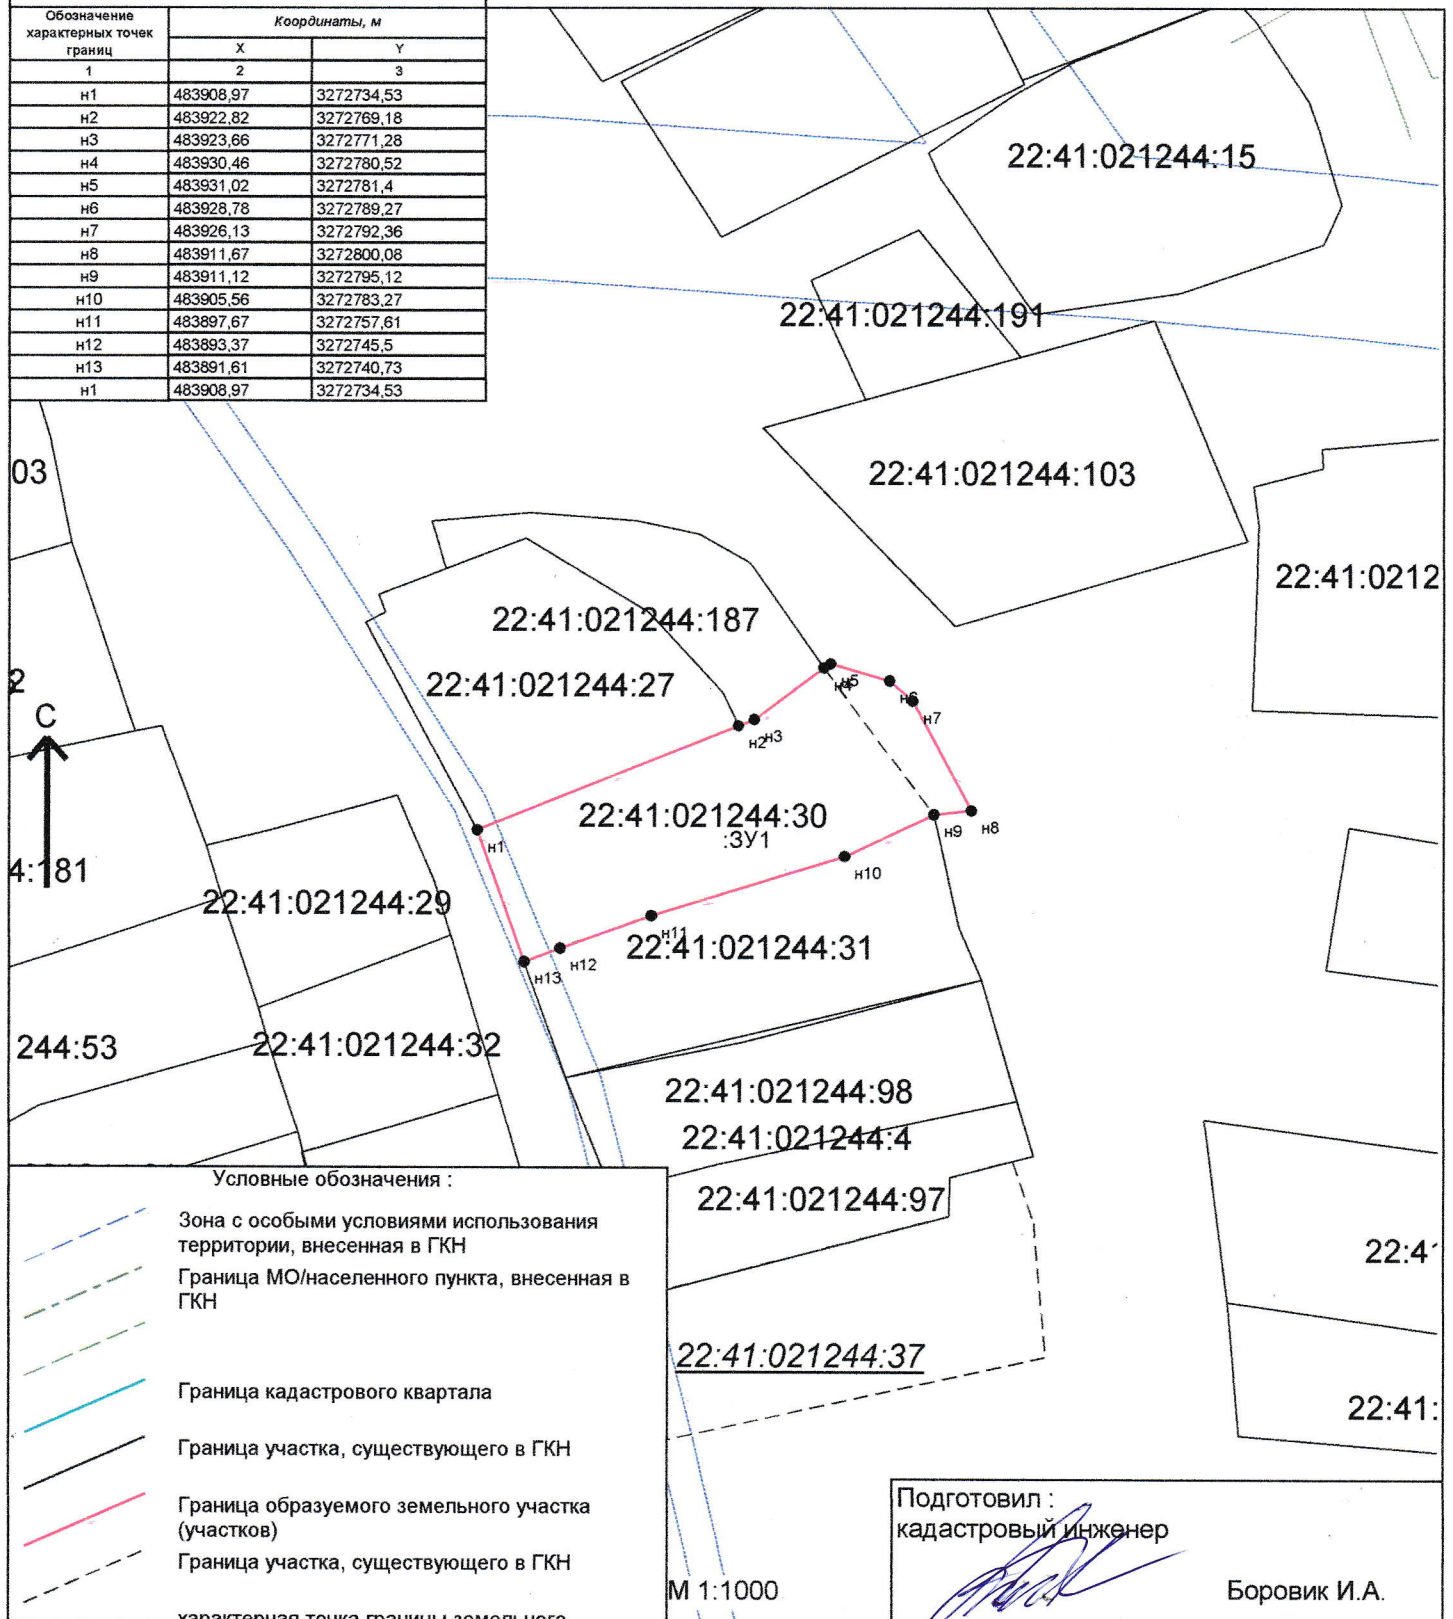

Условные обозначения :

- Зона с особыми условиями использования территории, внесенная в ГКН
- Граница МО/населенного пункта, внесенная в ГКН
- Граница кадастрового квартала
- Граница участка, существующего в ГКН
- Граница образуемого земельного участка (участков)
- Граница участка, существующего в ГКН

М 1:1000

Подготовил :
кадастровый инженер

Боровик И.А.