

Схема расположения земельного участка или земельных участков на кадастровом плане территории 22:41:021243

УТВЕРЖДЕНА :

Постановлением Администрации
Смоленского района Алтайского края

от 28.11.2022


N 916



Площадь земельного участка : 1477 кв.м.

Система координат : МСК-22

Обозначение характерных точек границ	Координаты, м	
	X	Y
1		
6	483855,66	3272544,53
115	483861,78	3272573,95
7	483866,55	3272572,74
117	483873	3272696,34
118	483876,33	3272596,42
119	483880,31	3272613,49
120	483856,59	3272616,26
121	483847,07	3272575,91
112	483838,58	3272542,16
113	483854,16	3272538,94
114	483854,98	3272541,3
8	483855,86	3272544,53

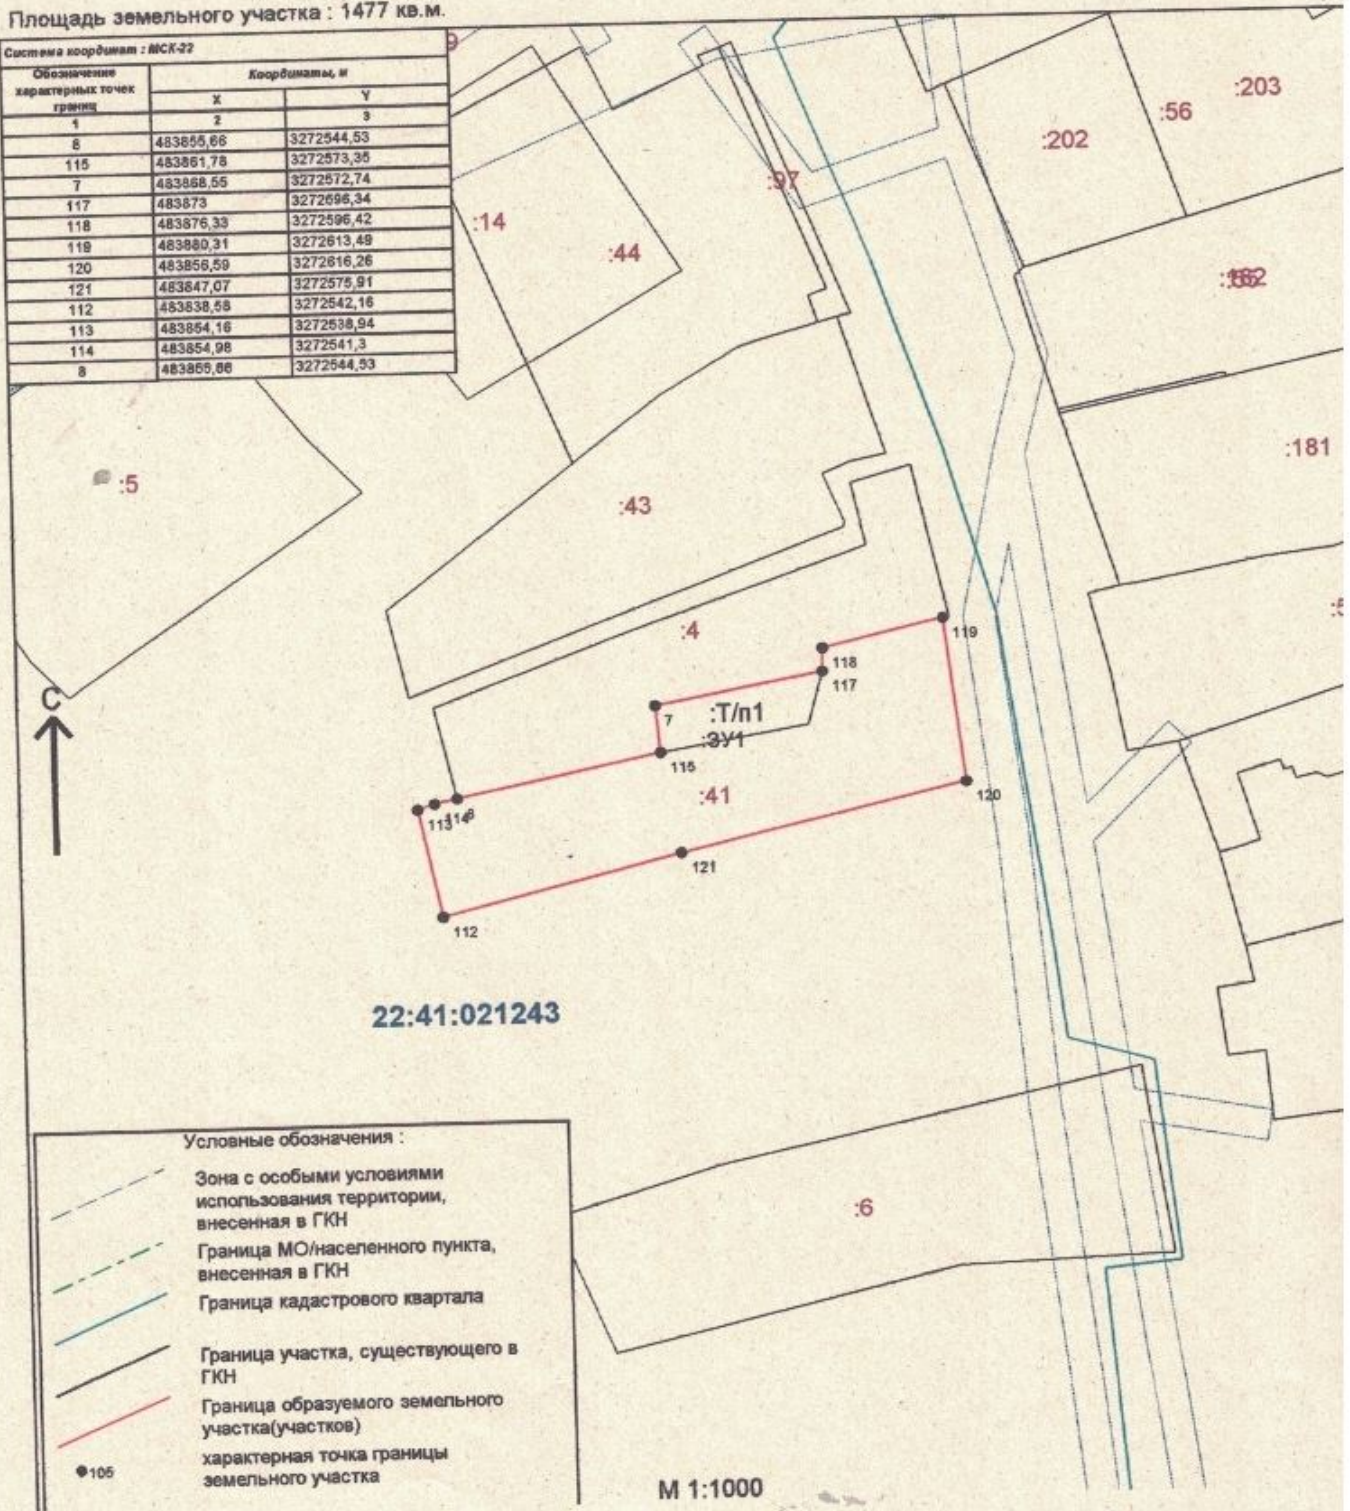

22:41:021243

Условные обозначения :

- Зона с особыми условиями использования территории, внесенная в ГКН
- Граница МО/населенного пункта, внесенная в ГКН
- Граница кадастрового квартала
- Граница участка, существующего в ГКН
- Граница образуемого земельного участка(участков)
- характерная точка границы земельного участка

●105

M 1:1000