



УТВЕРЖДЕНА :

Глава района

Л.В. Моисеева

Моисеева Л.В.

Согласовано

Постановлением Администрации района :

от 18.11.2022

N 996

Схема расположения земельного участка или земельных участков на кадастровом плане территории


Кадастровый квартал : 22:41:021258

Площадь земельного участка : 692 кв.м.

И.А. Боровик

Система координат : МСК-22

Обозначение характерных точек границ	Координаты, м	
	X	Y
1	2	3
н1	484177,38	3273879,05
н2	484190,83	3273897,9
н3	484160,53	3273908,72
н4	484157,65	3273885,32
н5	484156,82	3273880,91
н6	484174,24	3273874,65
н1	484177,38	3273879,05

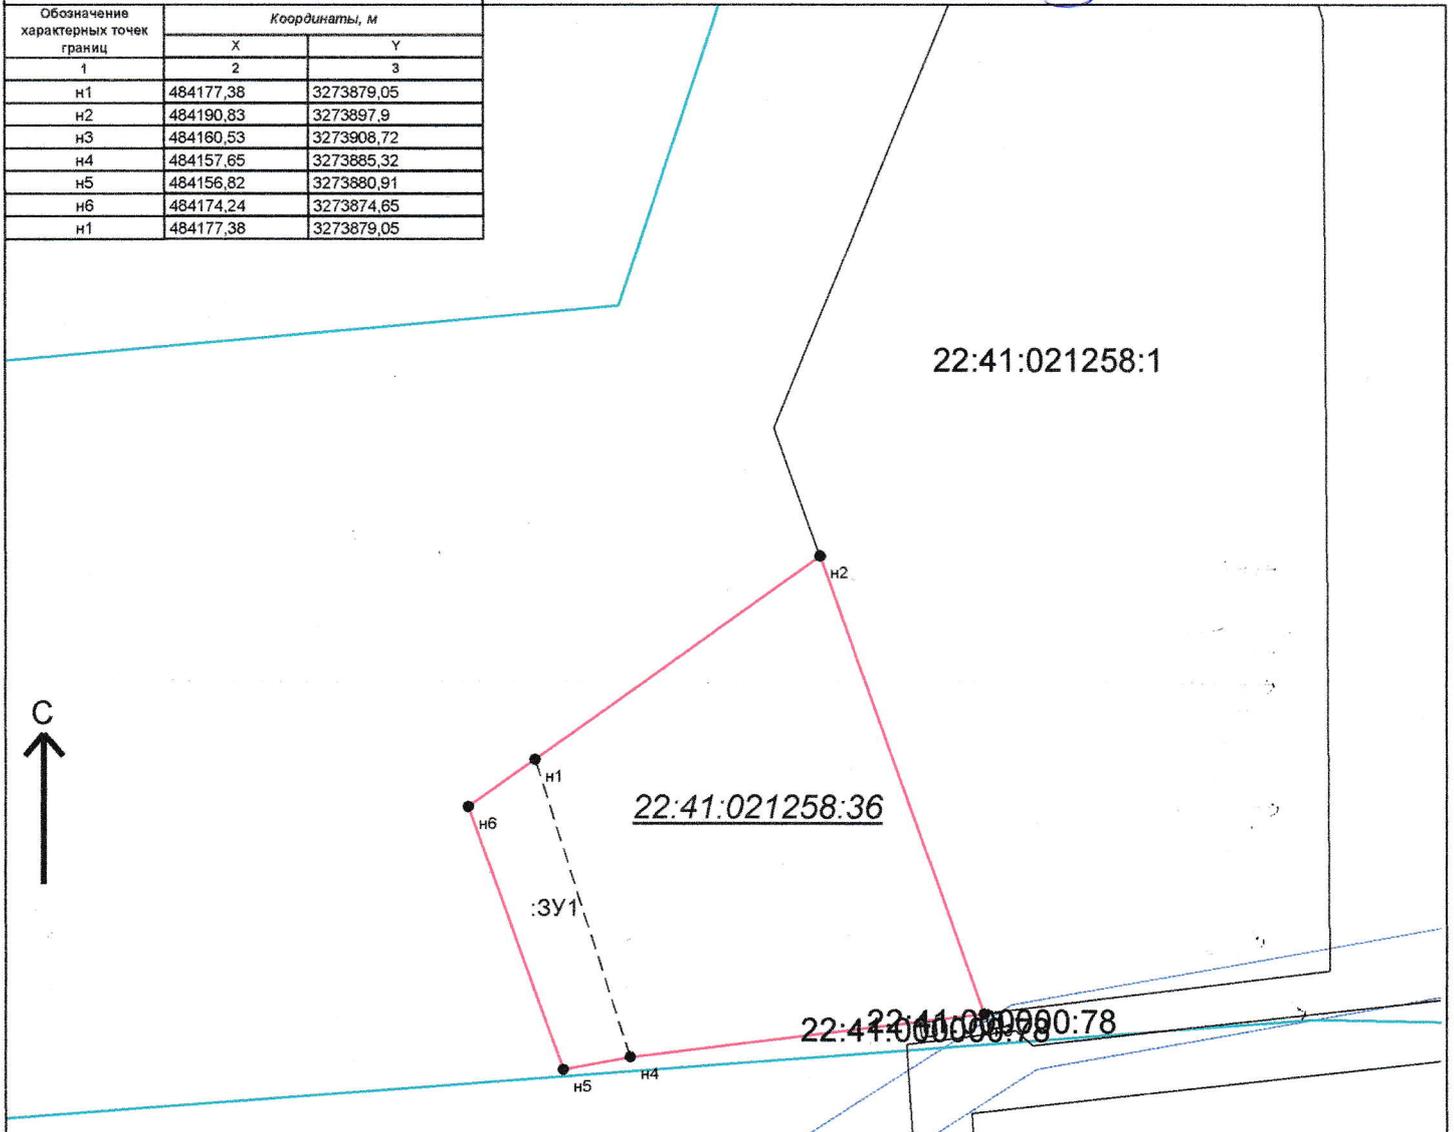

Условные обозначения :

	Зона с особыми условиями использования территории, внесенная в ГКН
	Граница МО/населенного пункта, внесенная в ГКН
	Граница кадастрового квартала
	Граница участка, существующего в ГКН
	Граница образуемого земельного участка (участков)
	Граница участка, существующего в ГКН

характерная точка границы земельного

22:41:000000:78
22:41:000000:78
22:41:000000:78
22:41:000000:78
22:41:000000:78

Подготовил :
кадастровый инженер

И.А. Боровик

Боровик И.А.

М 1:500