

ПОСТАНОВЛЕНИЕ

07.04.2023 № 311

с. Смоленское

О предварительном согласовании предоставления земельного участка, расположенного по адресу: Алтайский край, Смоленский муниципальный район, сельское поселение Солоновский сельсовет, с. Солоновка, ул.Школьная, земельный участок 66 «Д»

Рассмотрев заявление Богатырева Виктора Алексеевича о предварительном согласовании предоставления земельного участка в аренду с прилагаемой на бумажном носителе схемой расположения земельного участка на кадастровом плане территории (вх. №Б-129-02-18 от 21.02.2023 г.), в соответствии со статьями 39.14, 39.15, пп.15 п.2 ст.39.6 Земельного кодекса Российской Федерации, Администрация Смоленского района Алтайского края ПОСТАНОВЛЯЕТ:

1. Предварительно согласовать Богатыреву Виктору Алексеевичу, «персональные данные исключены», предоставление земельного участка без проведения торгов, площадью 438 кв.м., кадастровый квартал: 22:41:040212, отнесенный к категории земель – земли населенных пунктов, вид разрешенного использования – для ведения личного подсобного хозяйства (приусадебный земельный участок), расположенного по адресу: Алтайский край, Смоленский муниципальный район, сельское поселение Солоновский сельсовет, с. Солоновка, ул. Школьная, земельный участок 66 «Д».

2. Утвердить прилагаемую на бумажном носителе схему расположения земельного участка на кадастровом плане территории площадью 438 кв.м., кадастровый квартал: 22:41:040212, территориальная зона: Ж1 - зона застройки индивидуальными жилыми домами, согласно Правил землепользования и застройки на части территории муниципального образования Солоновский сельсовет Смоленского района Алтайского края (в границах с. Солоновка), утвержденных решением Смоленского районного Собрания депутатов Алтайского края от 30.06.2017 г. №48, отнесенный к категории земель – земли населенных пунктов, вид разрешенного использования – для ведения личного подсобного хозяйства (приусадебный земельный участок), расположенного по адресу: Алтайский край, Смоленский муниципальный район, сельское поселение Солоновский сельсовет, с. Солоновка, ул. Школьная, земельный участок 66 «Д».

3. Предоставление испрашиваемого земельного участка осуществить при условии обеспечения Богатыревым Виктором Алексеевичем выполнения работ по образованию земельного участка в соответствии с прилагаемой на бумажном носителе схемой расположения земельного участка на кадастровом плане территории.

4. Предоставить Богатыреву Виктору Алексеевичу или кадастровому инженеру право обратиться без доверенности с заявлением об осуществлении государственного кадастрового учета земельного участка, указанного в п.1 настоящего постановления.

5. Настоящее постановление обнародовать путем размещения на официальном сайте Администрации Смоленского района Алтайского края в информационно-телекоммуникационной сети «Интернет».

6. Настоящее постановление действует в течение двух лет с момента его издания.

7. Контроль за исполнением настоящего постановления оставляю за собой.

Глава района

Л.В. Моисеева



УТВЕРЖДЕНА :
Глава района

Моисеева Л.В

Согласовано

Постановлением Администрации района :

от 07.04.2013 N 311


Схема расположения земельного участка или земельных участков на кадастровом плане территории

Кадастровый квартал : 22:41:040212

Площадь земельного участка : 438 кв.м.

Система координат : МСК-22

Обозначение характерных точек границ	Координаты, м	
	X	Y
1	2	3
н1	450470,01	3241303,14
н2	450469,74	3241303,23
н3	450466,22	3241293,57
н4	450453,72	3241277,34
н5	450469,12	3241271,41
н6	450481,44	3241293,47
н7	450480,45	3241300,14
н1	450470,01	3241303,14

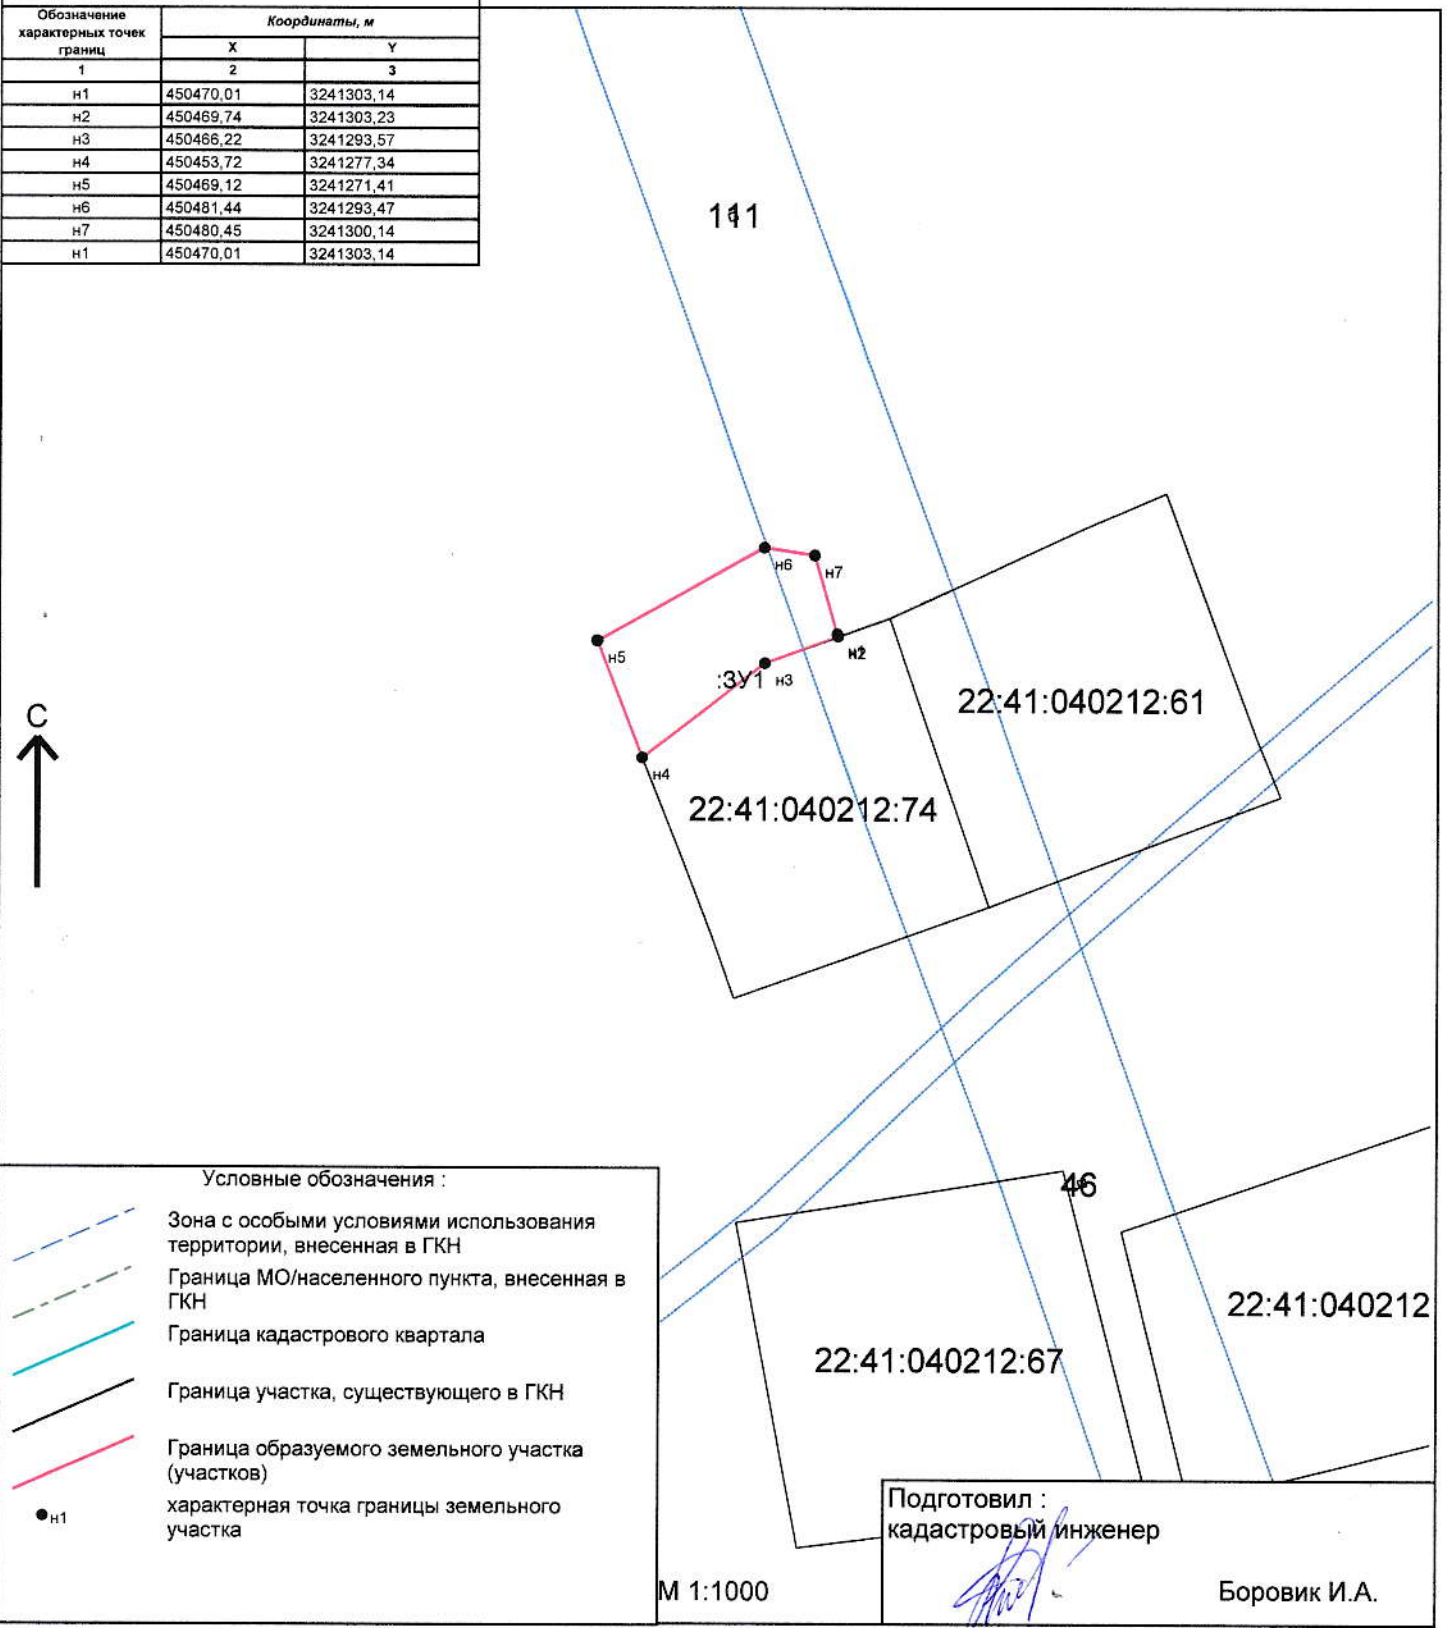

Условные обозначения :

- Зона с особыми условиями использования территории, внесенная в ГКН
- Граница МО/населенного пункта, внесенная в ГКН
- Граница кадастрового квартала
- Граница участка, существующего в ГКН
- Граница образуемого земельного участка (участков)
- н1
характерная точка границы земельного участка

Подготовил :
кадастровый инженер

Боровик И.А.

М 1:1000