

# АДМИНИСТРАЦИЯ СМОЛЕНСКОГО РАЙОНА АЛТАЙСКОГО КРАЯ

## ПОСТАНОВЛЕНИЕ

07.04.2023 № 317

с. Смоленское.

О предварительном согласовании предоставления земельного участка, расположенного по адресу: Алтайский край, Смоленский район, Верх-Обский сельсовет, смежный с земельным участком 22:41:011501:1714

Рассмотрев заявление Панченко Владимира Михайловича о предварительном согласовании предоставления земельного участка в аренду с прилагаемой на бумажном носителе схемой расположения земельного участка на кадастровом плане территории (вх. № П-211-02-18 от 17.03.2023 г), в соответствии с пп.19 п.2 ст.39.6, ст. 39.14, 39.15 Земельного кодекса Российской Федерации, Администрация Смоленского района Алтайского края ПОСТАНОВЛЯЕТ:

1. Предварительно согласовать Панченко Владимиру Михайловичу, «персональные данные исключены», предоставление земельного участка без проведения торгов, площадью 30532 кв.м., кадастровый квартал: 22:41:011501, отнесенный к категории земель – земли сельскохозяйственного назначения, вид разрешенного использования – сенокошение, расположенного по адресу: Алтайский край, Смоленский район, Верх-Обский сельсовет, смежный с земельным участком 22:41:011501:1714.

2. Утвердить прилагаемую на бумажном носителе схему расположения земельного участка на кадастровом плане территории, площадью 30532 кв.м., кадастровый квартал: 22:41:011501, отнесенный к категории земель – земли сельскохозяйственного назначения, вид разрешенного использования – сенокошение, расположенного по адресу: Алтайский край, Смоленский район, Верх-Обский сельсовет, смежный с земельным участком 22:41:011501:1714.

3. Предоставление испрашиваемого земельного участка осуществить при условии обеспечения Панченко Владимиром Михайловичем работ по образованию земельного участка в соответствии с прилагаемой на бумажном носителе схемой расположения земельного участка на кадастровом плане территории.

4. Предоставить Панченко Владимиру Михайловичу или кадастровому инженеру право обратиться без доверенности с заявлением об осуществлении государственного кадастрового учета земельного участка, указанного в п.1 настоящего постановления.

5. Настоящее постановление обнародовать путем размещения на официальном сайте Администрации Смоленского района Алтайского края в информационно-телекоммуникационной сети «Интернет».

6. Настоящее постановление действует в течение двух лет с момента его издания.

7. Контроль за исполнением настоящего постановления оставляю за собой.

Глава района

Л.В. Моисеева




Утверждена  
Постановлением Администрации  
Смоленского района Алтайского края  
от «07» 04 2023 г. № 314

**Схема расположения земельного участка на кадастровом плане территории**

Условный номер земельного участка

Площадь земельного участка 30532 кв.м.


Обозначение характерных точек границ	Координаты	
	X	Y
н 1	496 219,70	3 275 108,58
н 2	496 220,11	3 275 158,66
н 3	496 260,40	3 275 155,91
н 4	496 260,94	3 275 193,32
н 5	496 230,84	3 275 212,35
н 6	496 199,34	3 275 232,30
н 7	496 216,54	3 275 254,46
н 8	496 159,59	3 275 319,57
н 9	496 104,26	3 275 374,91
н 10	496 076,26	3 275 144,49
н 11	496 067,30	3 275 111,41
н 12	496 115,00	3 275 104,98
н 13	496 157,97	3 275 099,75
н 14	496 189,00	3 275 097,99
н 15	496 209,00	3 275 109,98
н 16	496 216,00	3 275 109,98
н 1	496 219,70	3 275 108,58

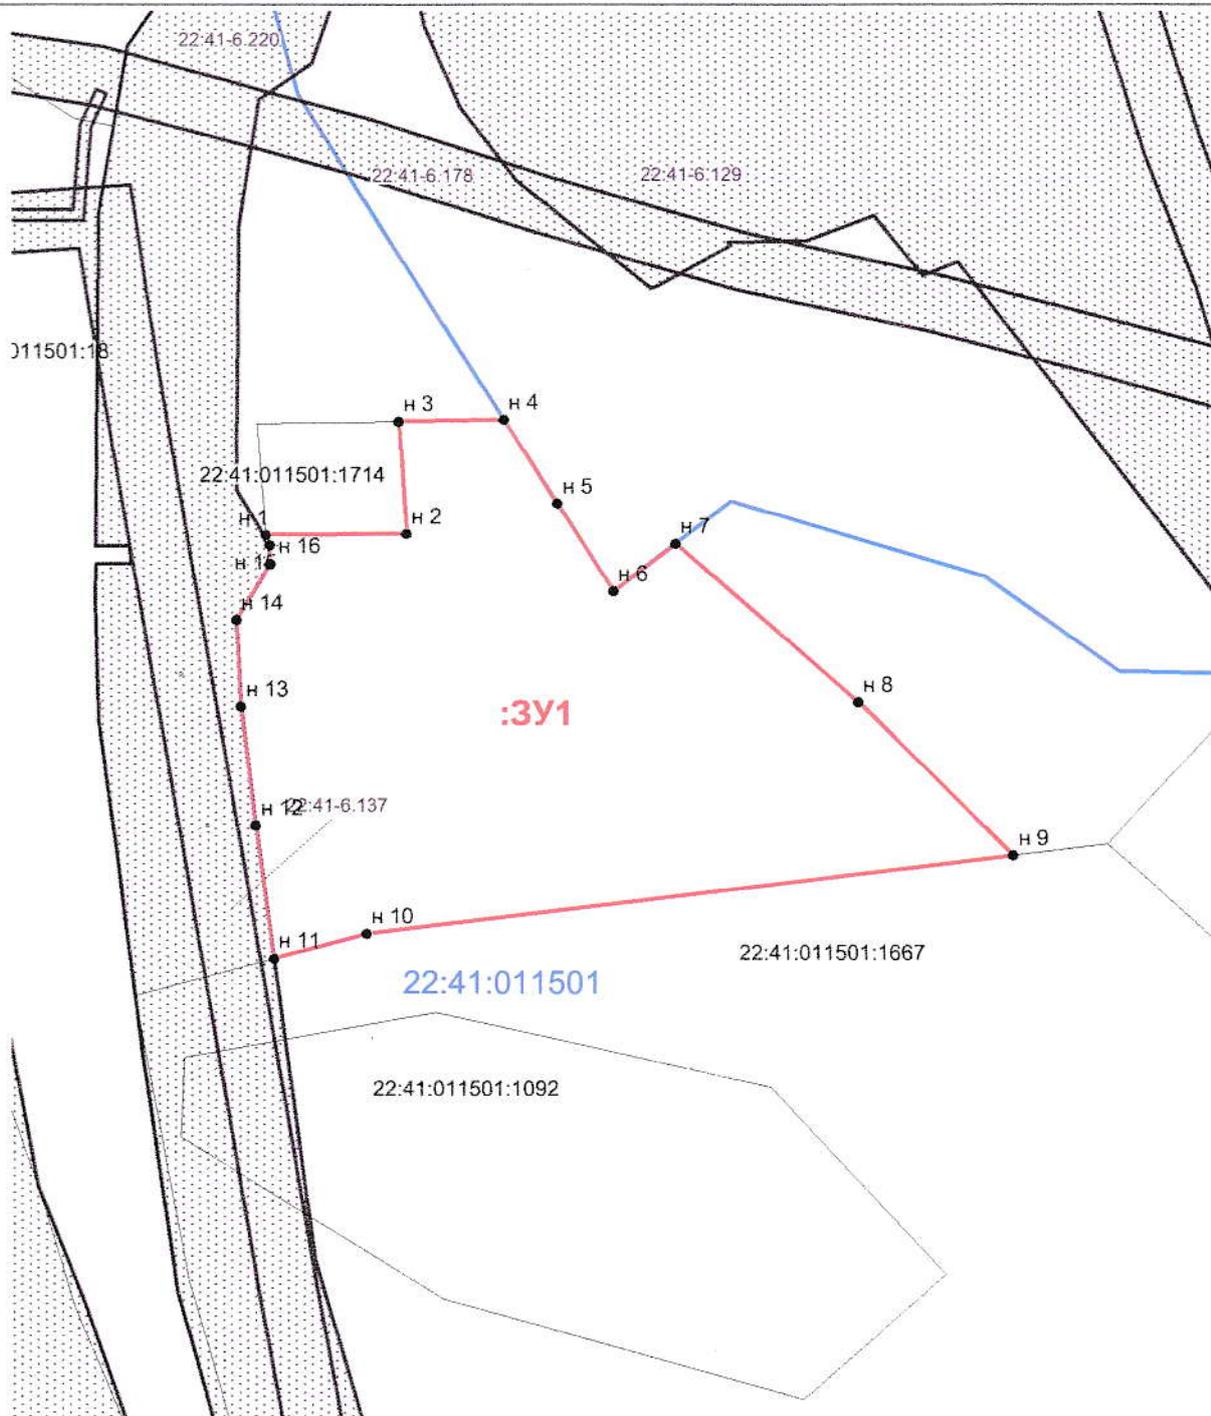

Система координат МСК-22

Масштаб 1:2700

Условные обозначения:

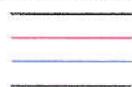

- граница учтенных земельных участков
- граница образуемого земельного участка
- граница кадастрового квартала
- граница зоны с особыми условиями использования территории
- кадастровый номер учтенного земельного участка
- обозначение охранной зоны
- кадастровый номер кадастрового квартала

22:41:011501:1667  
 22.41.6.137  
 22:41:011501