



УТВЕРЖДЕНА :

Глава района

Согласовано

Моисеева Л.В.

Постановлением Администрации района :

от 05.05.2023

N 384


Схема расположения земельного участка или земельных участков на кадастровом плане территории

Кадастровый квартал : 22:41:020208

Площадь земельного участка : 2500 кв.м.

Система координат : МСК-22

Обозначение характерных точек границ	Координаты, м	
	X	Y
1	2	3
н1	485201,91	3258211,1
н2	485229,34	3258237,05
н3	485191,56	3258291,74
н4	485163,79	3258264,64
н1	485201,91	3258211,1

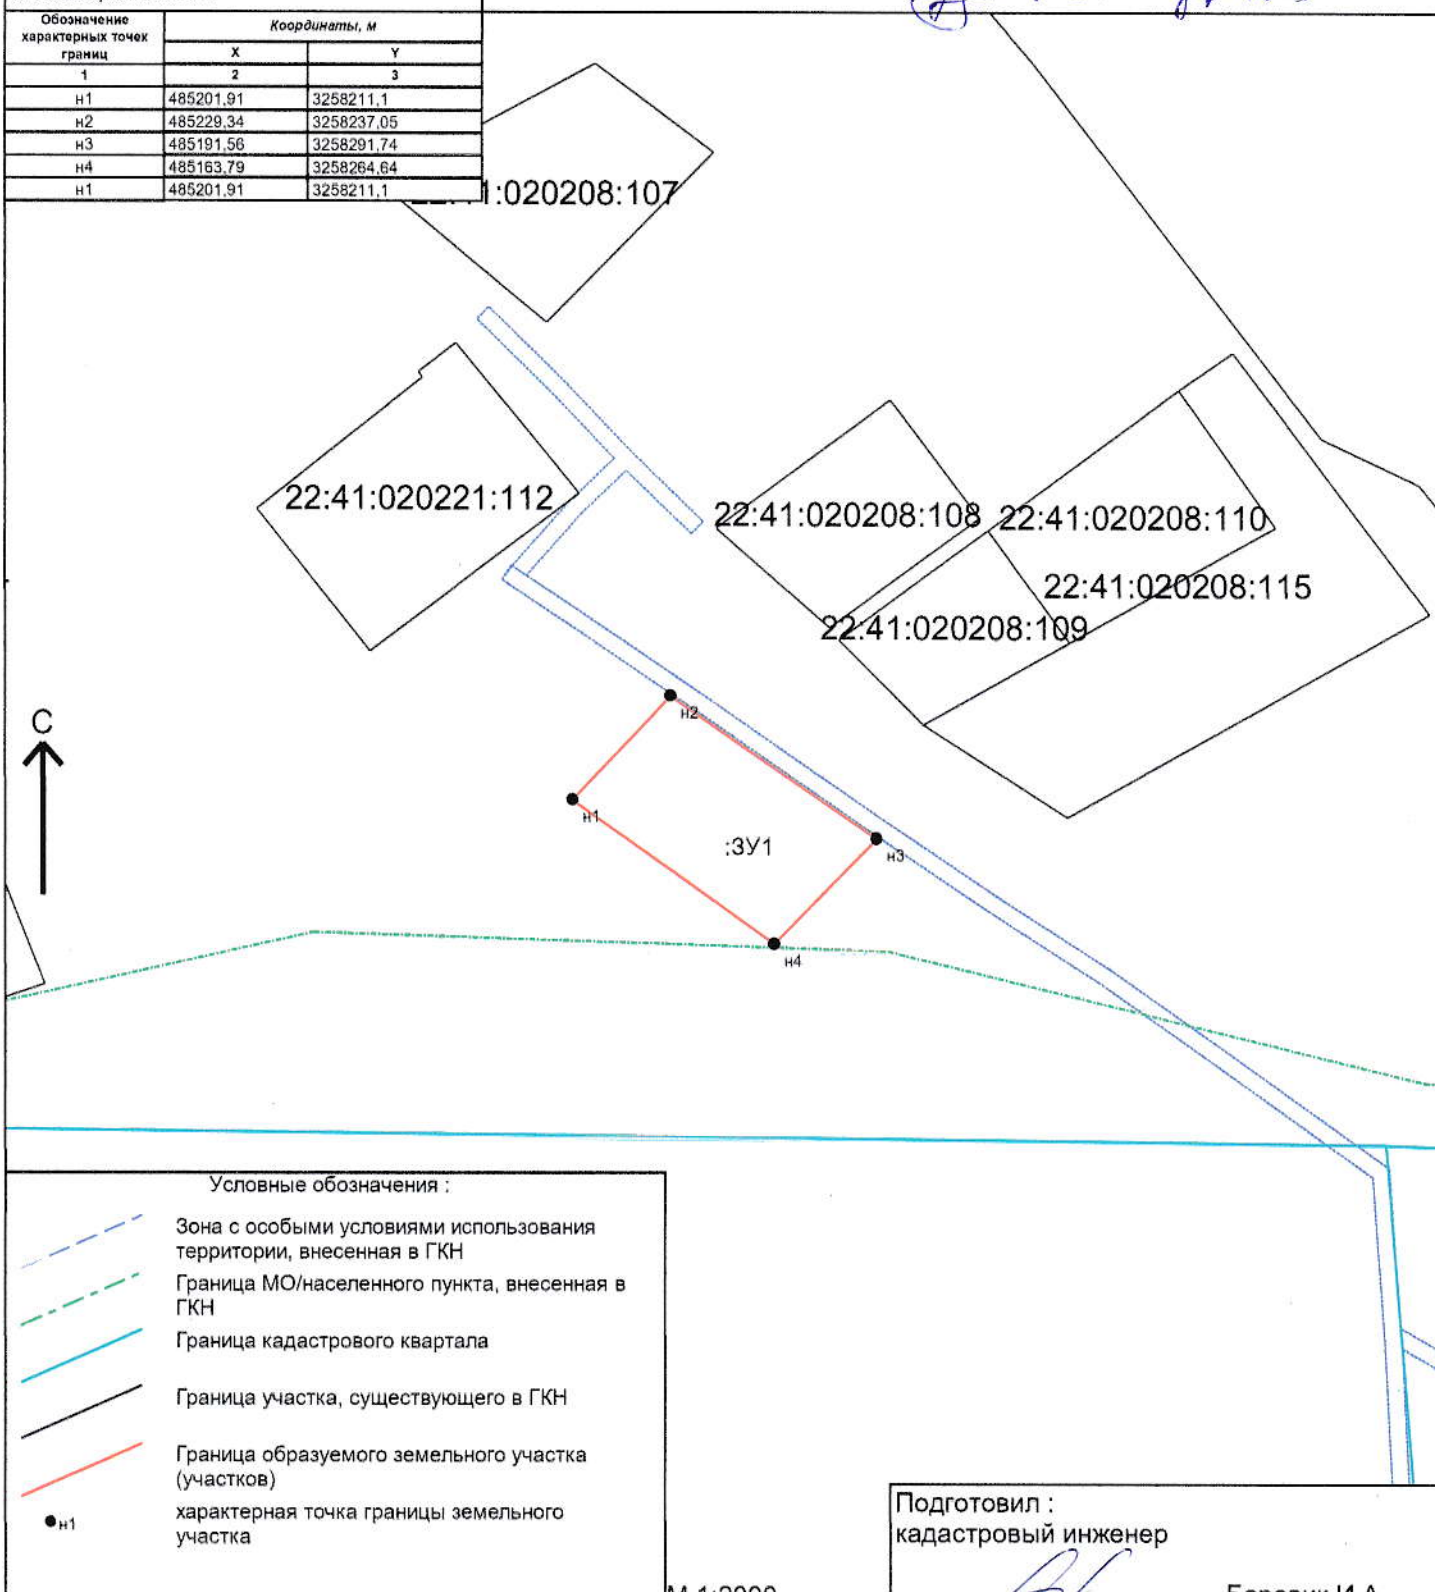

М 1:2000

Подготовил :
кадастровый инженер

Боровик И А