



УТВЕРЖДЕНА :

Глава района

Л.В. Моисеева Моисеева Л.В.

Согласовано

Постановлением Администрации района :

от 16.05.2023 N 400

Схема расположения земельного участка или земельных участков на кадастровом плане территории


Кадастровый квартал : 22:41:011007

Площадь земельного участка : 1918 кв.м.

И.А. Боровик

Система координат : МСК-22

Обозначение характерных точек границ	Координаты, м	
	X	Y
1	2	3
н1	496601,62	3271799,3
н2	496603,85	3271807,72
н3	496610,52	3271832,88
н4	496615,8	3271852,78
н5	496579,98	3271859,52
н6	496566,89	3271811,26
н7	496600,7	3271799,84
н1	496601,62	3271799,3

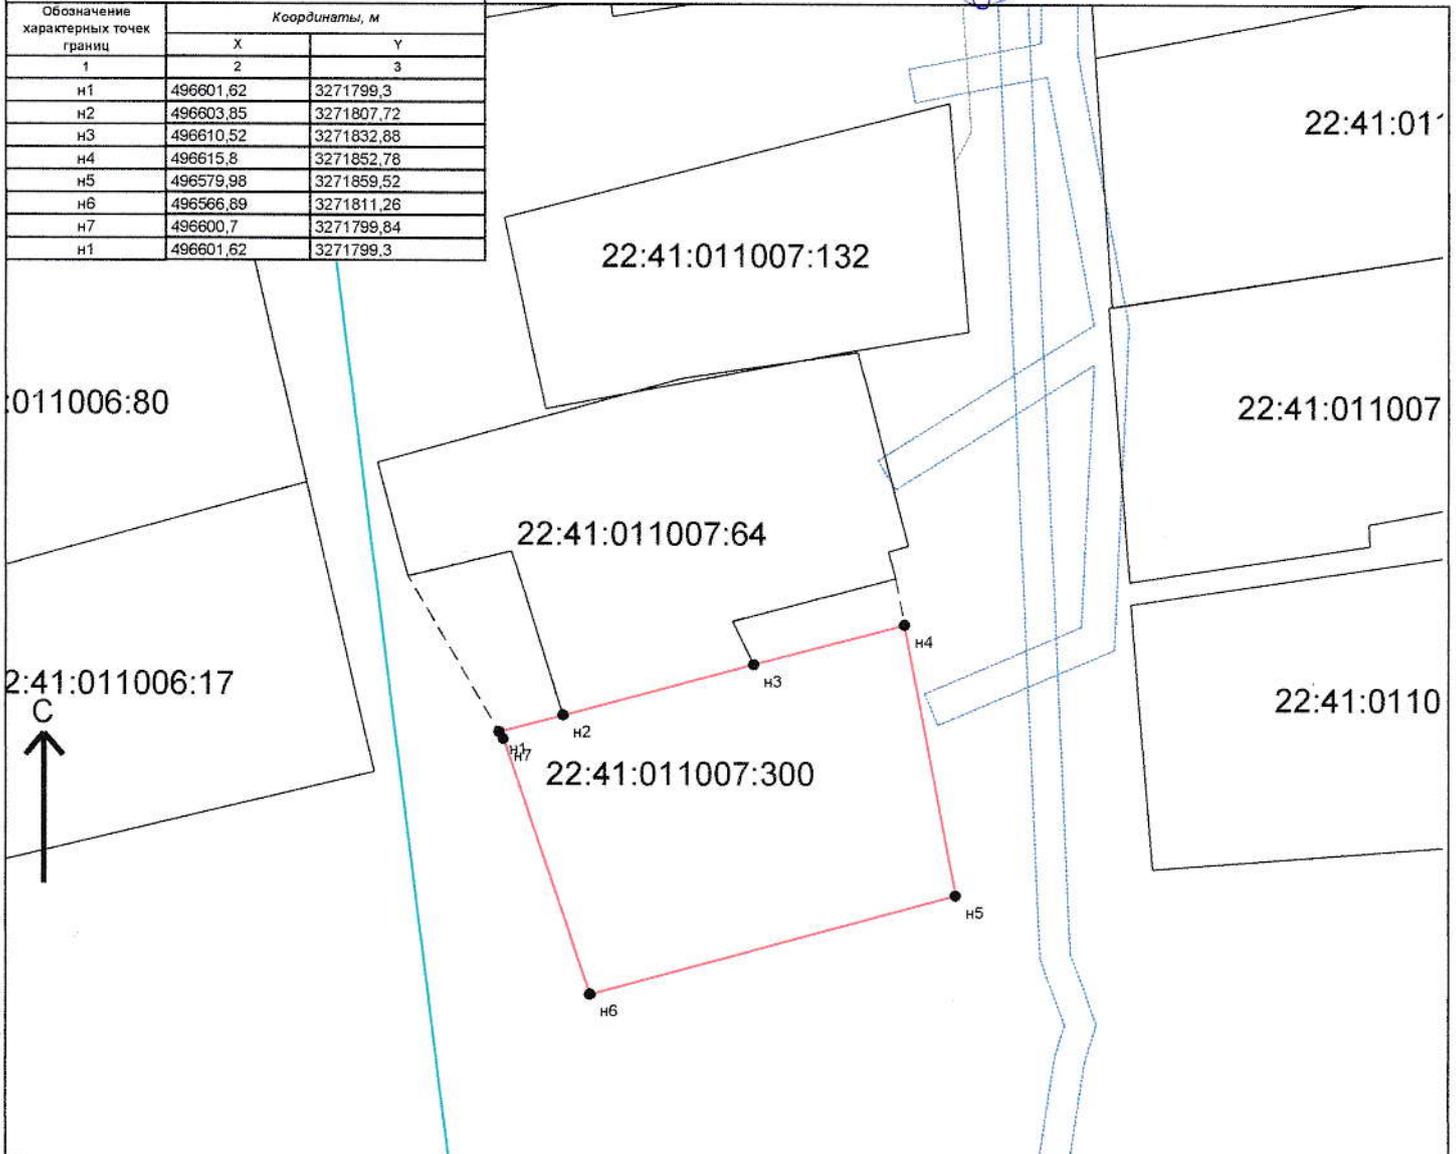

Условные обозначения :

	Зона с особыми условиями использования территории, внесенная в ГКН
	Граница МО/населенного пункта, внесенная в ГКН
	Граница кадастрового квартала
	Граница участка, существующего в ГКН
	Граница образуемого земельного участка (участков)
	Граница участка, существующего в ГКН

характерная точка границы земельного

Подготовил :
кадастровый инженер
Боровик И.А.

М 1:1000