



Утверждена:


Глава района *Л.В. Моисеева*

Моисеева Л.В.

постановлением Администрации Смоленского  
района Алтайского края

от « *19* » *05* 2023г. № *402*

Схема расположения земельного участка или земельных участков  
на кадастровом плане территории

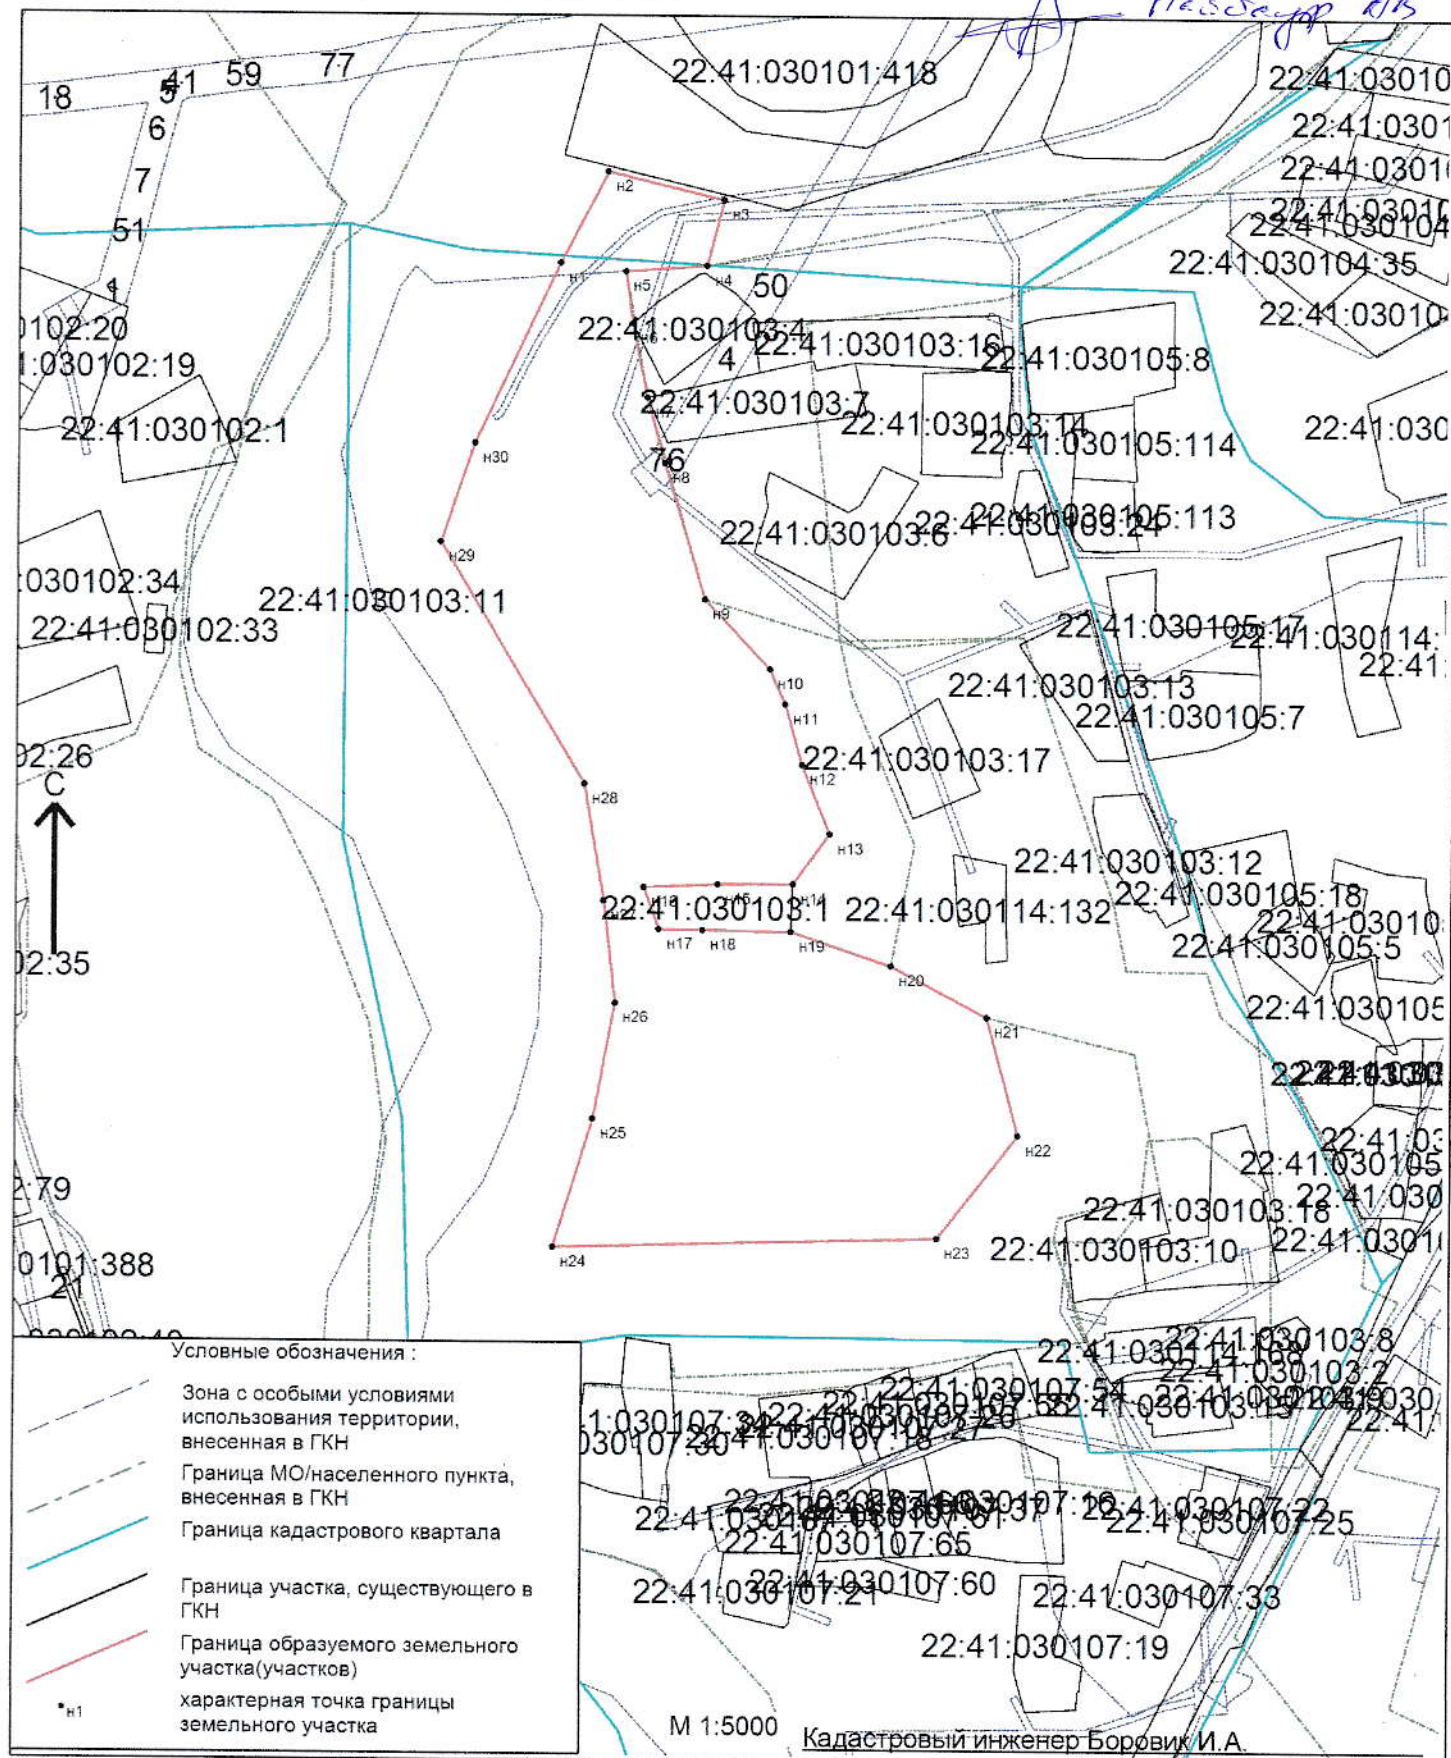





Утверждена:

Глава района Л.В. Моисеева Моисеева Л.В.  
постановлением Администрации Смоленского  
района Алтайского края

от « 19 » 05 2023г. № 402

*Схема расположения земельного участка или земельных участков  
на кадастровом плане территории*

Условный номер земельного участка:		
Площадь земельного участка:	111114 кв.м.	
Обозначение характерных точек границ	Координаты, м	
	X	Y
1	2	3
н1	469288.75	3270893.79
н2	469349.39	3270924.91
н3	469330.84	3271001.91
н4	469287.25	3270990.63
н5	469283.42	3270937.05
н6	469248.65	3270941.63
н7	469199.7	3270951.69
н8	469156.4	3270963.51
н9	469066.42	3270990.48
н10	469020.62	3271034.23
н11	468997.47	3271044.6
н12	468957.37	3271055.78
н13	468911.69	3271074.53
н14	468878.61	3271050.32
н15	468878.2	3271000.16
н16	468876.12	3270951.24
н17	468848.31	3270961.4
н18	468847.91	3270990.24
н19	468847.07	3271049.3
н20	468824.96	3271115.58
н21	468791.23	3271179.59
н22	468713.2	3271200.61
н23	468644.78	3271147.35
н24	468637.4	3270892.23
н25	468722.62	3270918.13
н26	468799.22	3270932.49
н27	468866.93	3270924.67
н28	468944.03	3270911.35
н29	469103.61	3270815.2
н30	469169.31	3270837.28
н1	469288.75	3270893.79