

АДМИНИСТРАЦИЯ СМОЛЕНСКОГО РАЙОНА АЛТАЙСКОГО КРАЯ

ПОСТАНОВЛЕНИЕ

01.06.2023 № 447

с. Смоленское

Об утверждении схемы расположения границ земельного участка на кадастровом плане территории, расположенного по адресу: Алтайский край, Смоленский муниципальный район, сельское поселение Смоленский сельсовет, Смоленское село, Спортивная улица, земельный участок 31

Рассмотрев схему расположения границ земельного участка на кадастровом плане территории (кадастровый квартал № 22:41:021217), расположенного по адресу: Алтайский край, Смоленский муниципальный район, сельское поселение Смоленский сельсовет, Смоленское село, Спортивная улица, земельный участок 31, в соответствии со ст. 11.10 Земельного кодекса Российской Федерации, п.1 ст.8 закона Алтайского края №98-ЗС «О бесплатном предоставлении в собственность земельных участков», Администрация Смоленского района Алтайского края **ПОСТАНОВЛЯЕТ:**

1. Утвердить прилагаемую схему расположения земельного участка на кадастровом плане территории, подготовленную в форме электронного документа с использованием XML-схемы расположения земельного участка на кадастровом плане территории (кадастровый квартал: 22:41:021217), с видом разрешенного использования: для ведения личного подсобного хозяйства (приусадебный земельный участок), территориальная зона: Ж1- зона застройки индивидуальными жилыми домами, согласно Правил землепользования и застройки территории муниципального образования Смоленский сельсовет Смоленского района Алтайского края, утвержденных решением Смоленского районного Собрания депутатов Алтайского края от 30.06.2017 г. №46, расположенного по адресу: Алтайский край, Смоленский муниципальный район, сельское поселение Смоленский сельсовет, Смоленское село, Спортивная улица, земельный участок 31, площадь земельного участка 1200 кв.м., категория земли: «земли населенных пунктов».

2. Признать утратившим силу постановление Администрации Смоленского района Алтайского края от 16.03.2021 года №206 «Об утверждении схемы расположения границ земельного участка на кадастровом плане территории, расположенного по адресу: Алтайский край, Смоленский муниципальный район, сельское поселение Смоленский сельсовет, Смоленское село, Спортивная улица, земельный участок 31».

3. Настоящее постановление действует в течение двух лет со дня его издания.

4. Настоящее постановление обнародовать путем размещения на официальном сайте Администрации Смоленского района Алтайского края в информационно-телекоммуникационной сети «Интернет».

Глава района

Л.В. Моисеева



УТВЕРЖДЕНА :

Глава района

Согласовано

Моисеева Л В

Постановлением Администрации района :

от 07.06.2023 N 447

Схема расположения земельного участка или земельных участков на кадастровом плане территории


Кадастровый квартал : 22:41:021217

Площадь земельного участка : 1200 кв.м.

Handwritten signature and initials: Моисеева Л В

Система координат - МСК-22

Обозначение характерных точек границ	Координаты, м	
	X	Y
1	2	3
n1	485807,6	3272306,94
n2	485806,69	3272333,57
n3	485763,94	3272335,75
n4	485762,65	3272309,12
n1	485807,6	3272306,94

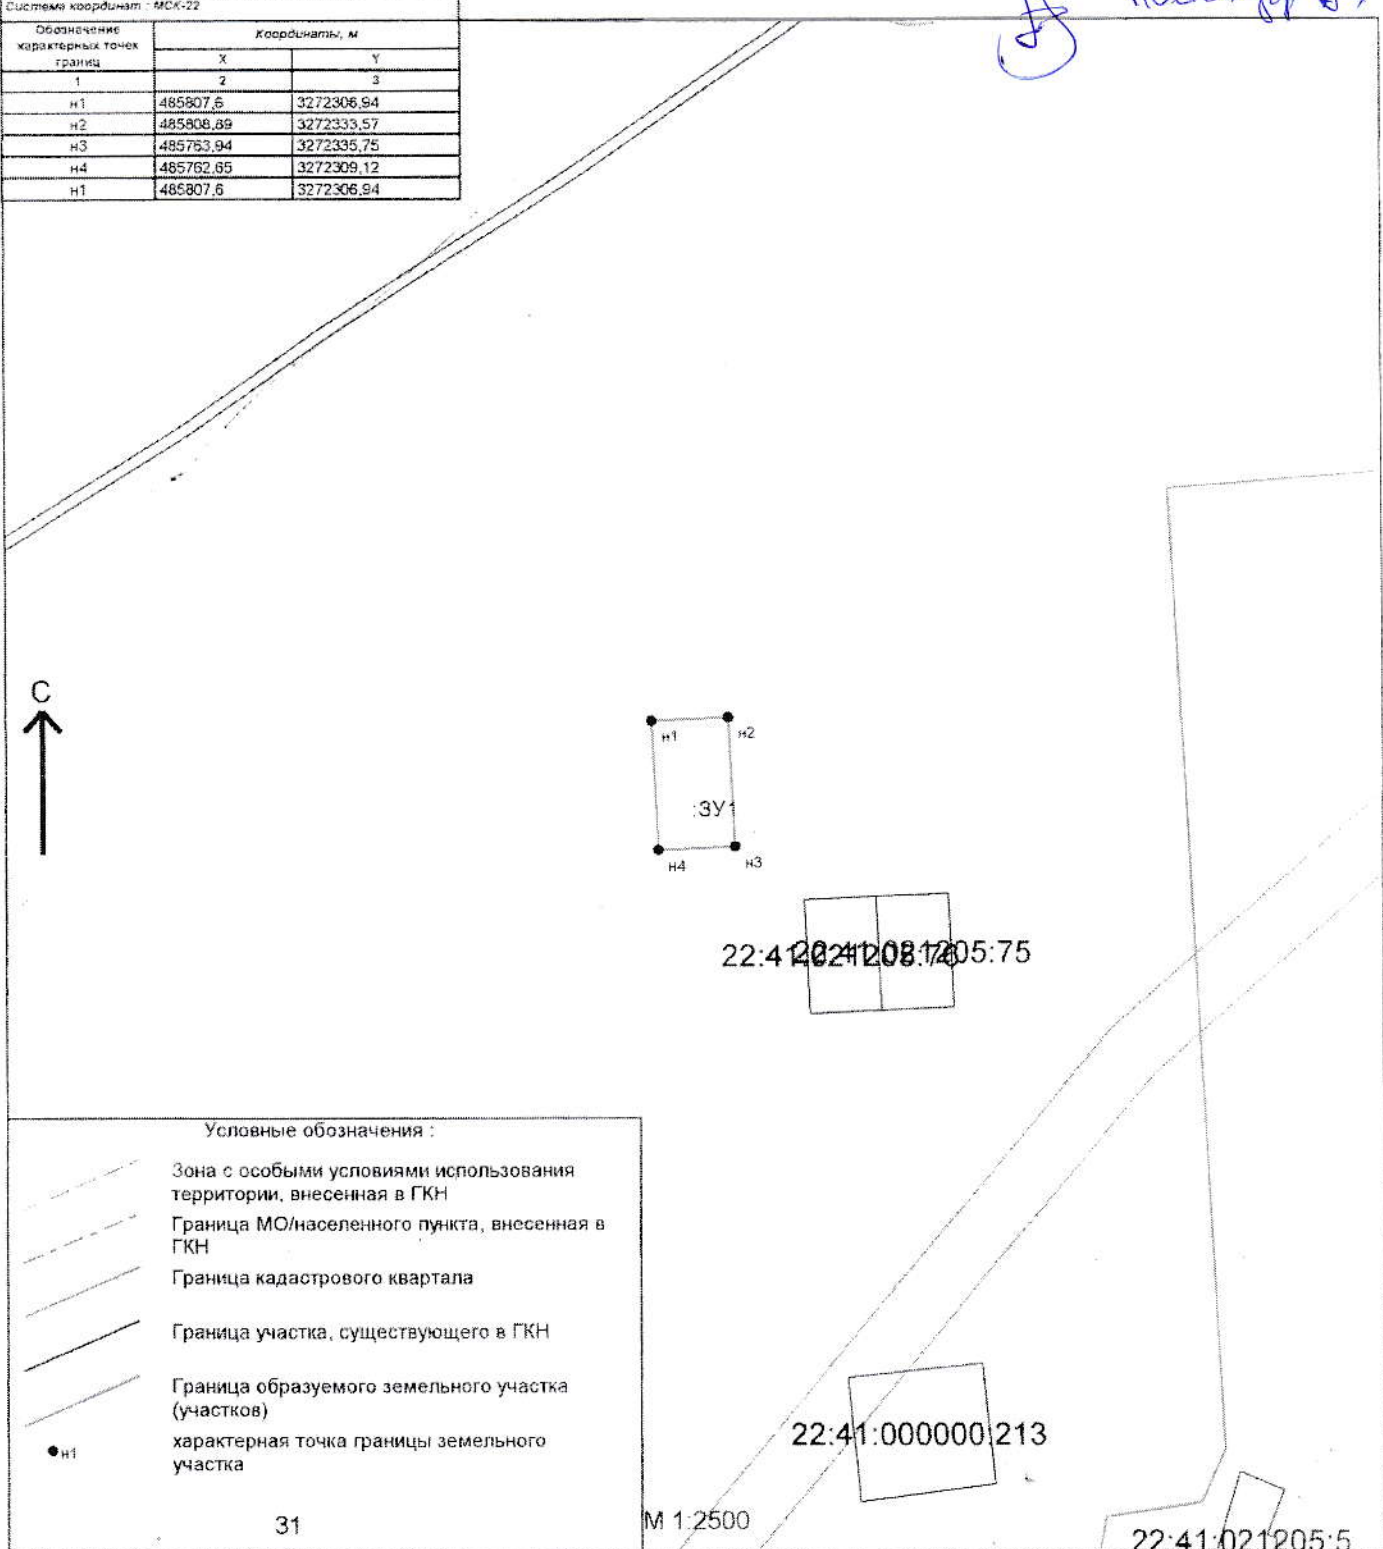

Условные обозначения :

- Зона с особыми условиями использования территории, внесенная в ГКН
- Граница МО/населенного пункта, внесенная в ГКН
- Граница кадастрового квартала
- Граница участка, существующего в ГКН
- Граница образуемого земельного участка (участков)
- n1 - характеристическая точка границы земельного участка

31

М 1:2500

22:41:021205:5