

# АДМИНИСТРАЦИЯ СМОЛЕНСКОГО РАЙОНА АЛТАЙСКОГО КРАЯ

## ПОСТАНОВЛЕНИЕ

02.06.2023 № 451

с. Смоленское

Об утверждении схемы расположения земельного участка на кадастровом плане территории, расположенного по адресу: Алтайский край, Смоленский муниципальный район, сельское поселение Смоленский сельсовет, Смоленское село, Юбилейная улица, земельный участок 74

Рассмотрев заявление от Фефелова Дениса Владимировича, Фефеловой Ирины Андреевны, Акбергенова Мансура Магзумовича, Фефеловой Алисы Денисовны от 19.05.2023 г. (вх. №Ф-450-02-18) о перераспределении земельного участка, находящегося в частной собственности и земель, находящихся в государственной собственности и прилагаемую на бумажном носителе схему расположения земельного участка на кадастровом плане территории (кадастровый квартал №22:41:021202), в соответствии со ст. 11.7, ст. 39.28, 39.29 Земельного кодекса Российской Федерации, Администрация Смоленского района Алтайского края **ПОСТАНОВЛЯЕТ:**

1. Утвердить прилагаемую на бумажном носителе схему расположения земельного участка на кадастровом плане территории, с кадастровым номером: 22:41:021202:3У1, расположенного по адресу: Алтайский край, Смоленский муниципальный район, сельское поселение Смоленский сельсовет, Смоленское село, Юбилейная улица, земельный участок 74, площадью 1687 кв. м., разрешенное использование: для ведения личного подсобного хозяйства, категория земель: земли населенных пунктов, территориальная зона: Ж1 - зона застройки индивидуальными жилыми домами, согласно Правил землепользования и застройки территории муниципального образования Смоленский сельсовет Смоленского района Алтайского края, утвержденных решением Смоленского районного Собрания депутатов Алтайского края от 30.06.2017 г. №46, образуемого в результате перераспределения земельного участка с кадастровым номером 22:41:021202:6, площадью 1127 кв. м., разрешенное использование: для ведения личного подсобного хозяйства, расположенного по адресу: Алтайский край, Смоленский район, с. Смоленское, ул.Юбилейная, 74 и земель, находящихся в государственной собственности до разграничения, площадью 560 кв. м., разрешенное использование: для ведения личного подсобного хозяйства, категория земель: земли населенных пунктов.

2. Предоставить Фефелову Денису Владимировичу, Фефеловой Ирине Андреевне, Акбергенову Мансуру Магзумовичу, Фефеловой Алисе Денисовне право обратиться без доверенности с заявлением об осуществлении государственного кадастрового учета земельного участка, указанного в п. 1 настоящего постановления.

3. Настоящее постановление обнародовать путем размещения на официальном сайте Администрации Смоленского района Алтайского края в информационно-телекоммуникационной сети «Интернет».

4. Настоящее постановление действует в течение двух лет с момента его издания.

Глава района

Л.В. Моисеева



УТВЕРЖДЕНА :

Глава района

*Л.В. Моисеева* Моисеева Л.В.  
Согласовано

Постановлением Администрации района :

от 02.06.2023 N 457


**Схема расположения земельного участка или земельных участков на кадастровом плане территории**

Кадастровый квартал : 22:41:021202

Площадь земельного участка : 1687 кв.м.

Система координат : МСК-22

Обозначение характерных точек границ	Координаты, м	
	X	Y
1	2	3
н1	485242,52	3271632,87
н2	485260,46	3271630,47
н3	485264,52	3271658,28
н4	485260,48	3271659
н5	485207,93	3271668,39
н6	485203,51	3271638,08
н1	485242,52	3271632,87

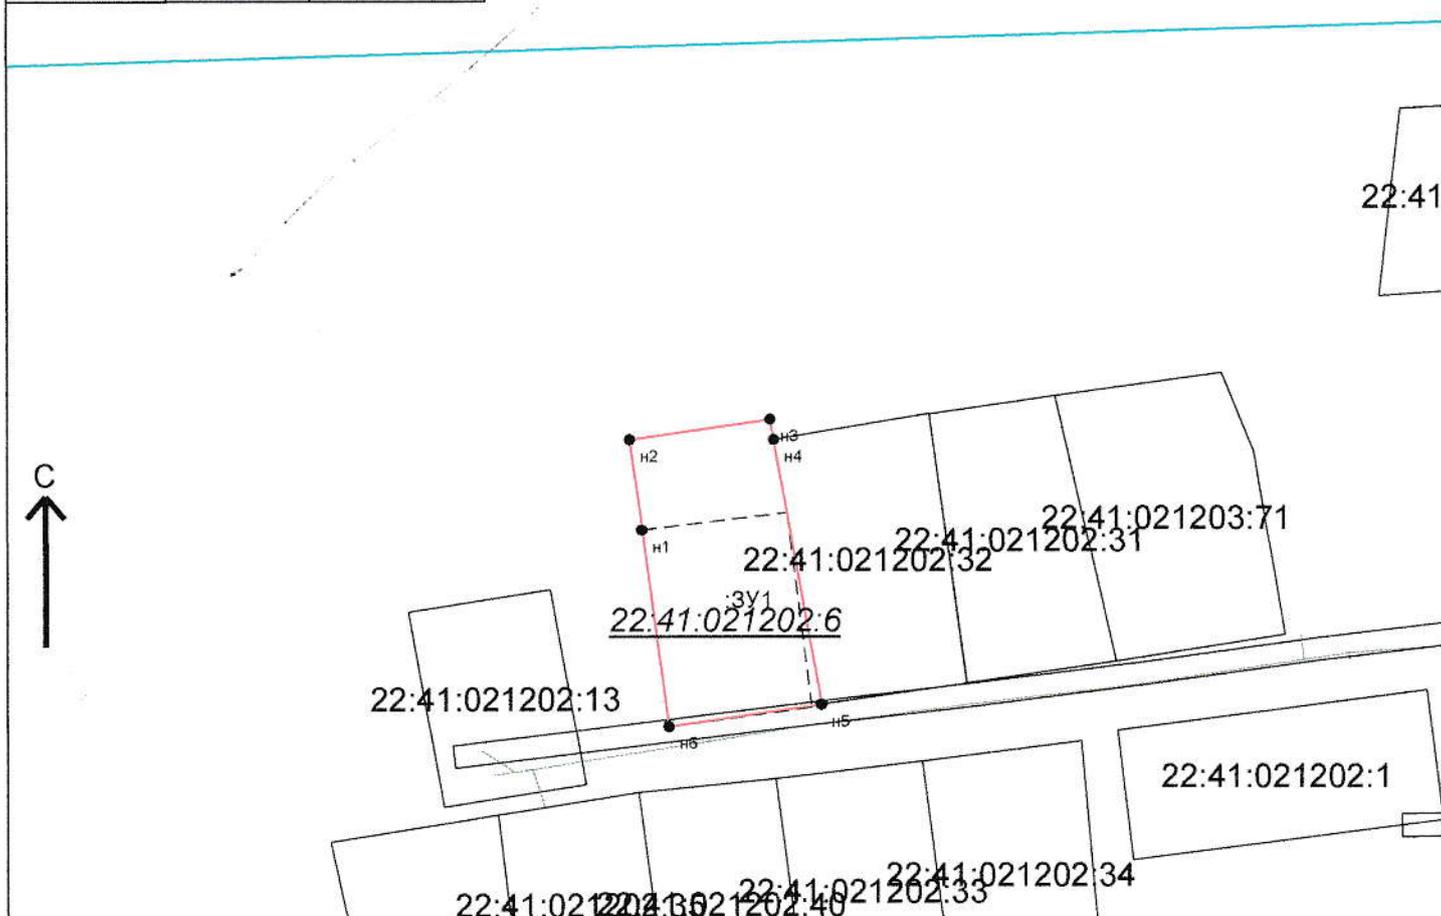

Условные обозначения :

	Зона с особыми условиями использования территории, внесенная в ГКН
	Граница МО/населенного пункта, внесенная в ГКН
	Граница кадастрового квартала
	Граница участка, существующего в ГКН
	Граница образуемого земельного участка (участков)
	Граница участка, существующего в ГКН
	характерная точка границы земельного участка

Подготовил :  
кадастровый инженер  
Боровик И.А.

М 1:1500