

ПОСТАНОВЛЕНИЕ

02.06.2023 № 452

с. Смоленское.

О предварительном согласовании предоставления земельного участка, расположенного по адресу: Алтайский край, Смоленский муниципальный район, сельское поселение Сычевский сельсовет, Черновая село, Центральная улица, земельный участок 96а

Рассмотрев заявление Паршина Андрея Анатольевича о предварительном согласовании предоставления земельного участка в аренду, с прилагаемой на бумажном носителе схемой расположения земельного участка на кадастровом плане территории (вх. № П-336-02-18 от 18.04.2023 г), в соответствии со статьями 39.14, 39.15, пп.15 п.2 ст.39.6 Земельного кодекса Российской Федерации, Администрация Смоленского района Алтайского края ПОСТАНОВЛЯЕТ:

1. Предварительно согласовать Паршину Андрею Анатольевичу, «персональные данные исключены», предоставление земельного участка без проведения торгов, площадью 2500 кв.м., кадастровый квартал 22:41:040601, отнесенный к категории земель – земли населенных пунктов, вид разрешенного использования – для ведения личного подсобного хозяйства (приусадебный земельный участок), расположенного по адресу: Алтайский край, Смоленский муниципальный район, сельское поселение Сычевский сельсовет, Черновая село, Центральная улица, земельный участок 96а.

2. Утвердить прилагаемую на бумажном носителе схему расположения земельного участка на кадастровом плане территории, площадью 2500 кв.м., кадастровый квартал 22:41:040601, отнесенный к категории земель – земли населенных пунктов, вид разрешенного использования – для ведения личного подсобного хозяйства (приусадебный земельный участок), территориальная зона: Ж1- зона застройки индивидуальными жилыми домами, согласно Правил землепользования и застройки территории муниципального образования Сычевский сельсовет Смоленского района Алтайского края, утвержденными решением Смоленского районного Собрания депутатов Алтайского края от 30.06.2017 г. №49, расположенного по адресу: Алтайский край, Смоленский муниципальный район, сельское поселение Сычевский сельсовет, Черновая село, Центральная улица, земельный участок 96а.

3. Предоставление испрашиваемого земельного участка осуществить при условии обеспечения Паршиным Андреем Анатольевичем работ по образованию земельного участка в соответствии с прилагаемой на бумажном носителе схемой расположения земельного участка на кадастровом плане территории.

4. Предоставить Паршину Андрею Анатольевичу или кадастровому инженеру право обратиться без доверенности с заявлением об осуществлении

государственного кадастрового учета земельного участка, указанного в п.1 настоящего постановления.

5. Настоящее постановление обнародовать путем размещения на официальном сайте Администрации Смоленского района Алтайского края в информационно-телекоммуникационной сети «Интернет».

6. Настоящее постановление действует в течение двух лет с момента его издания.

7. Контроль за исполнением настоящего постановления оставляю за собой.

Глава района

Л.В. Моисеева



УТВЕРЖДЕНА :

Глава района

Л.В. Моисеева

Моисеева Л.В

Согласовано

Постановлением Администрации района :

от 02.06.2023 N 452


Схема расположения земельного участка или земельных участков на кадастровом плане территории

Кадастровый квартал : 22:41:040601

Площадь земельного участка : 2500 кв.м.

Система координат : МСК-22

Обозначение характерных точек границ	Координаты, м	
	X	Y
1	2	3
4	446128,1	3250561,84
	446147,91	3250586,1
2	446120,51	3250585,93
	446120,79	3250611,59
н4	446068,74	3250595,36
14	446068,8	3250581,93
3	446068,87	3250564,42
4	446128,1	3250561,84

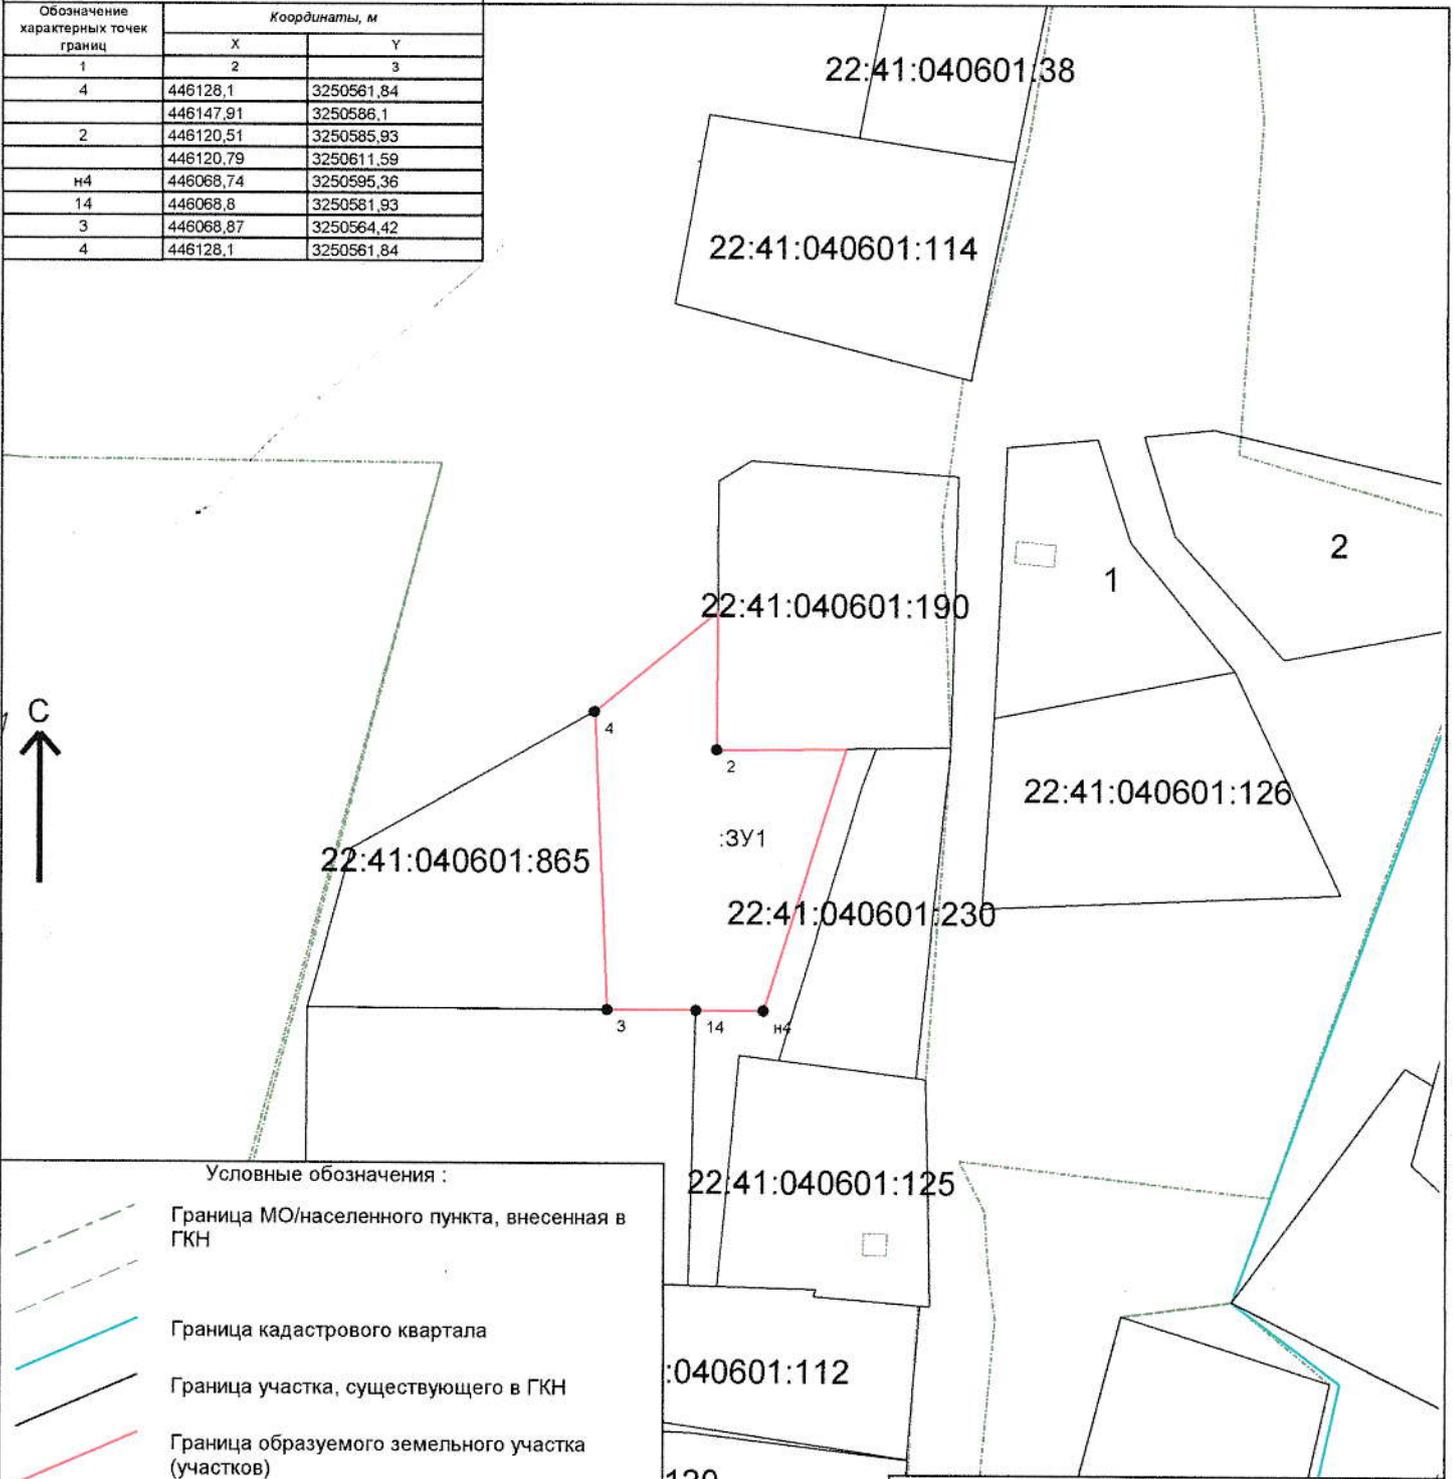

Условные обозначения :

- Граница МО/населенного пункта, внесенная в ГКН
- Граница кадастрового квартала
- Граница участка, существующего в ГКН
- Граница образуемого земельного участка (участков)
- 105 характерная точка границы земельного участка
- н1 характерная точка границы земельного участка

М 1:1500

Подготовил :
кадастровый инженер
Боровик И.А.