



УТВЕРЖДЕНА :

Глава района

Л.В. Моисеева

Моисеева Л.В

Согласовано

Постановлением Администрации района :

от 05.06.2023 N 474


Схема расположения земельного участка или земельных участков на кадастровом плане территории

Кадастровый квартал : 22:41:021217

Площадь земельного участка : 1700 кв.м.

Система координат : МСК-22

| Обозначения характерных точек границ | Координаты, м | |
|--|---------------|------------|
| | X | Y |
| 1 | 2 | 3 |
| н1 | 485801,23 | 3272167,28 |
| н2 | 485803,06 | 3272205,01 |
| н3 | 485758,11 | 3272207,19 |
| н4 | 485756,28 | 3272169,46 |
| н1 | 485801,23 | 3272167,28 |

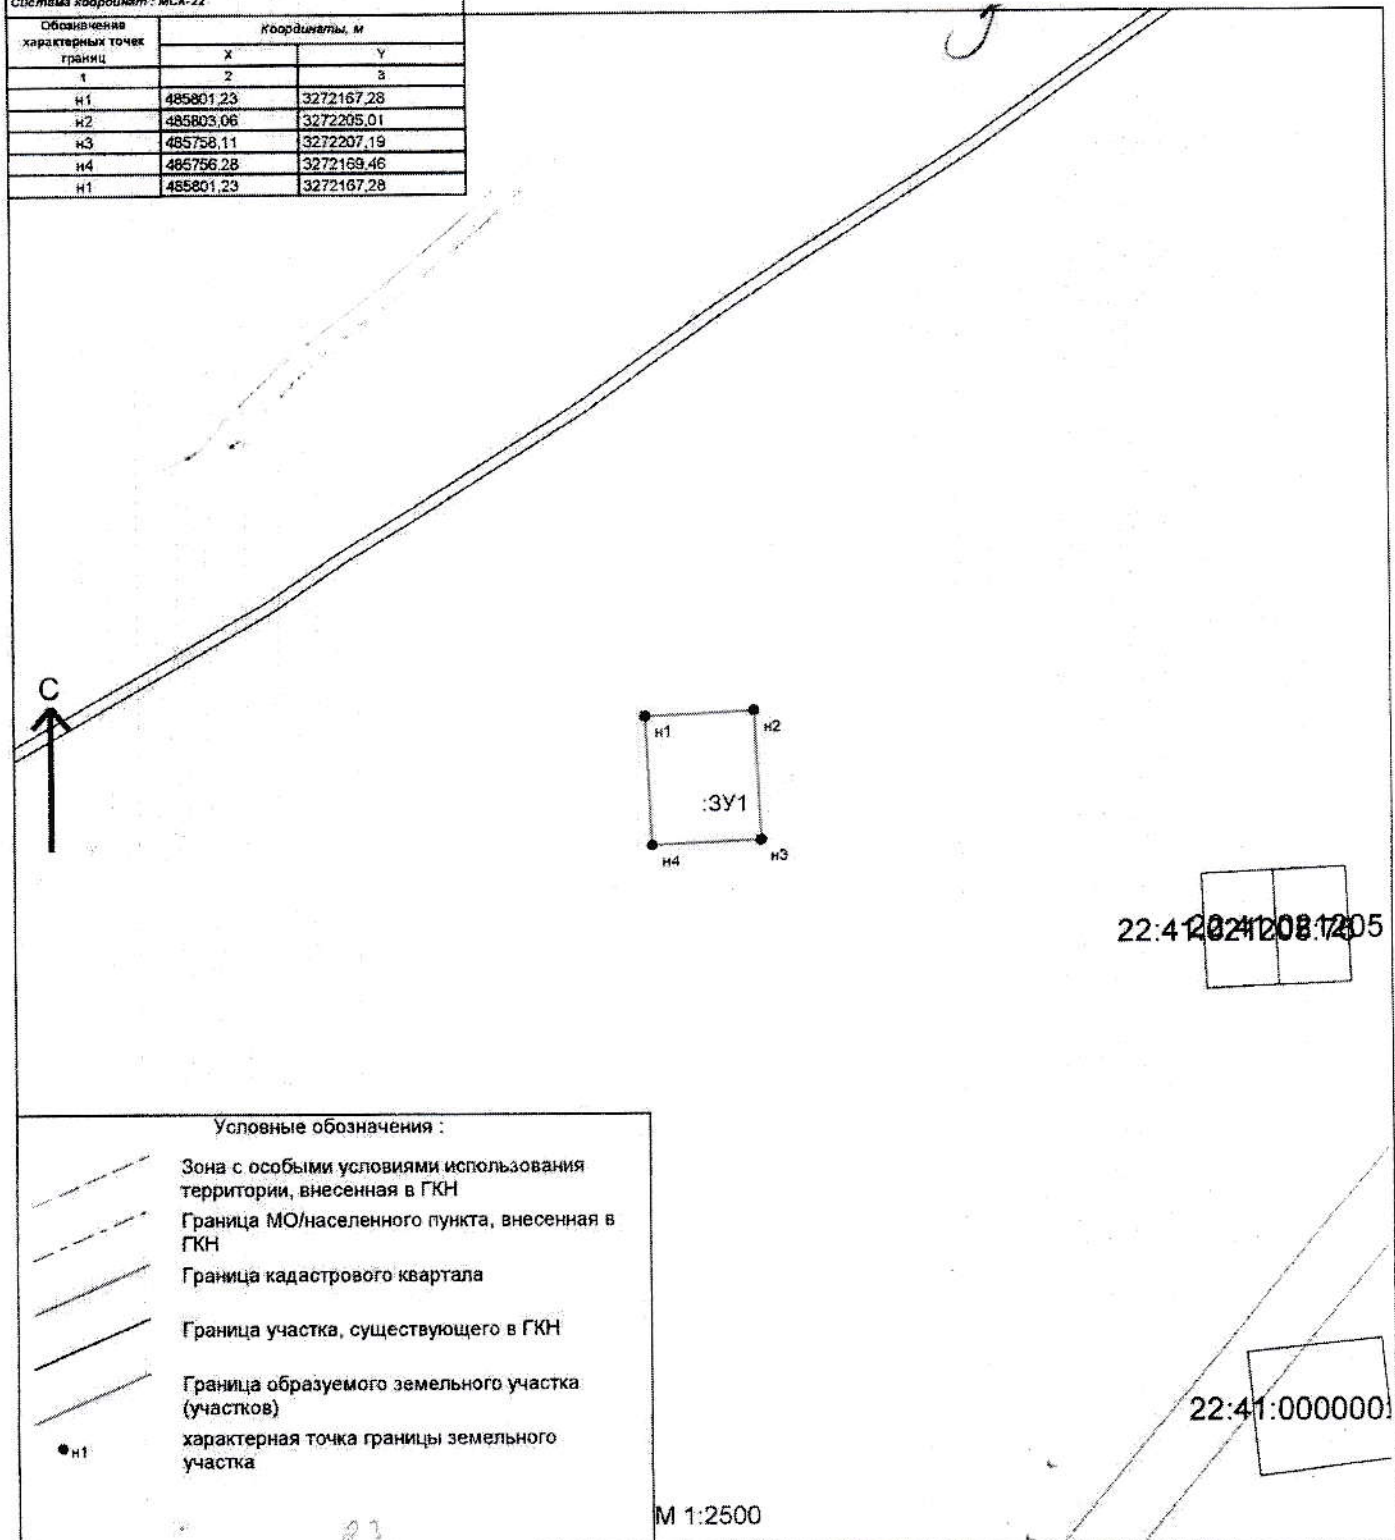

Условные обозначения :

- Зона с особыми условиями использования территории, внесенная в ГКН
- Граница МО/населенного пункта, внесенная в ГКН
- Граница кадастрового квартала
- Граница участка, существующего в ГКН
- Граница образуемого земельного участка (участков)
- н1
характерная точка границы земельного участка

М 1:2500