



УТВЕРЖДЕНО :

Глава района

Согласовано

Моисеева Л.В.

Постановлением Администрации района :

от 13.06.2023 N 501


Схема расположения земельного участка или земельных участков на кадастровом плане территории

Кадастровый квартал : 22:41:021217

Площадь земельного участка : 1200 кв.м.

Система координат : МСК-22

Обозначение характерных точек границ	Координаты, м	
	X	Y
1	2	3
н1	485796,07	3272060,76
н2	485797,36	3272067,39
н3	485752,41	3272069,57
н4	485751,12	3272062,94
н1	485796,07	3272060,76

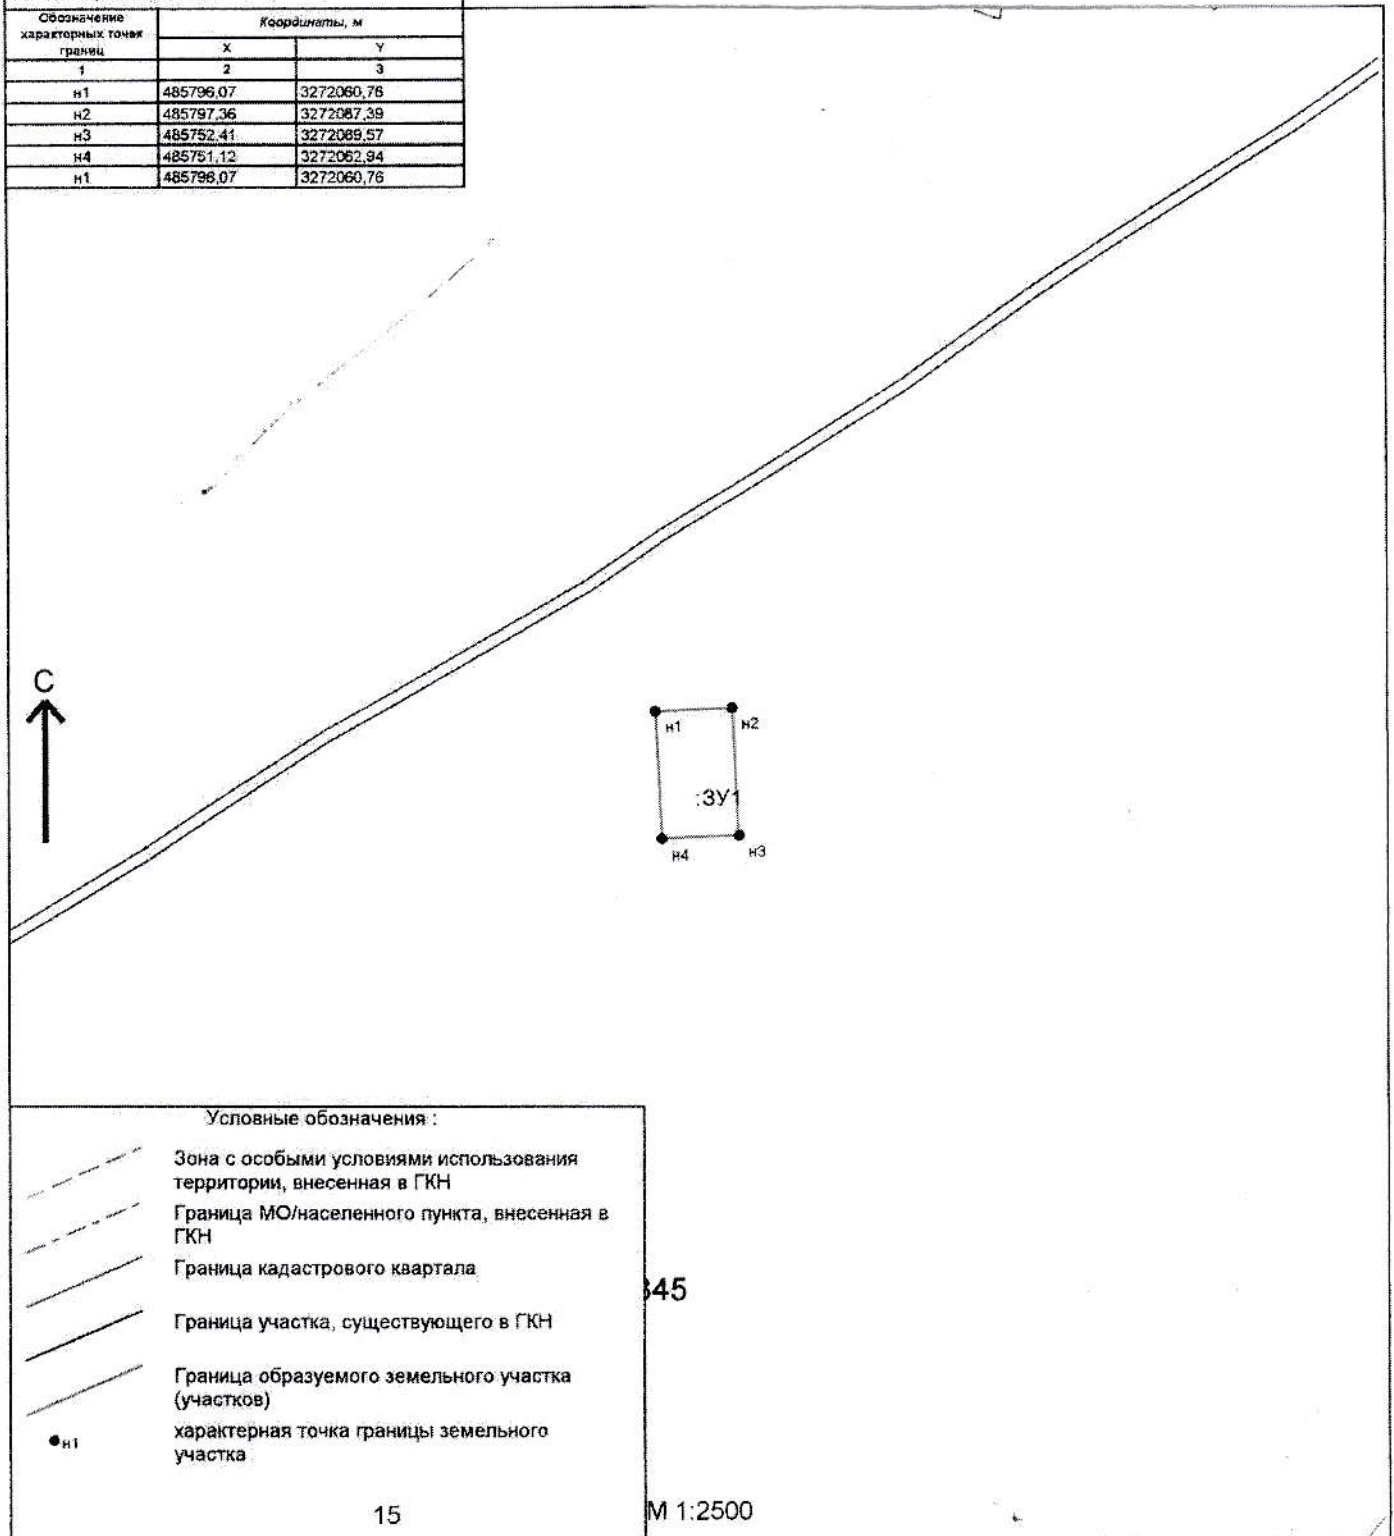

Условные обозначения :

- Зона с особыми условиями использования территории, внесенная в ГКН
- Граница МО/населенного пункта, внесенная в ГКН
- Граница кадастрового квартала
- Граница участка, существующего в ГКН
- Граница образуемого земельного участка (участков)
- характерная точка границы земельного участка