



УТВЕРЖДЕНА :

Глава района

Моисеева Л.В.

Согласовано

Постановлением Администрации района :

от 13.06.2023 N 505


Схема расположения земельного участка или земельных участков на кадастровом плане территории

Кадастровый квартал : 22:41:021217

Площадь земельного участка : 1200 кв.м.

Система координат : МСК-22

Обозначение характерных точек границ	Координаты, м	
	X	Y
1	2	3
n1	485798,65	3272114,02
n2	485799,94	3272140,65
n3	485754,88	3272142,83
n4	485753,7	3272116,2
n1	485798,65	3272114,02

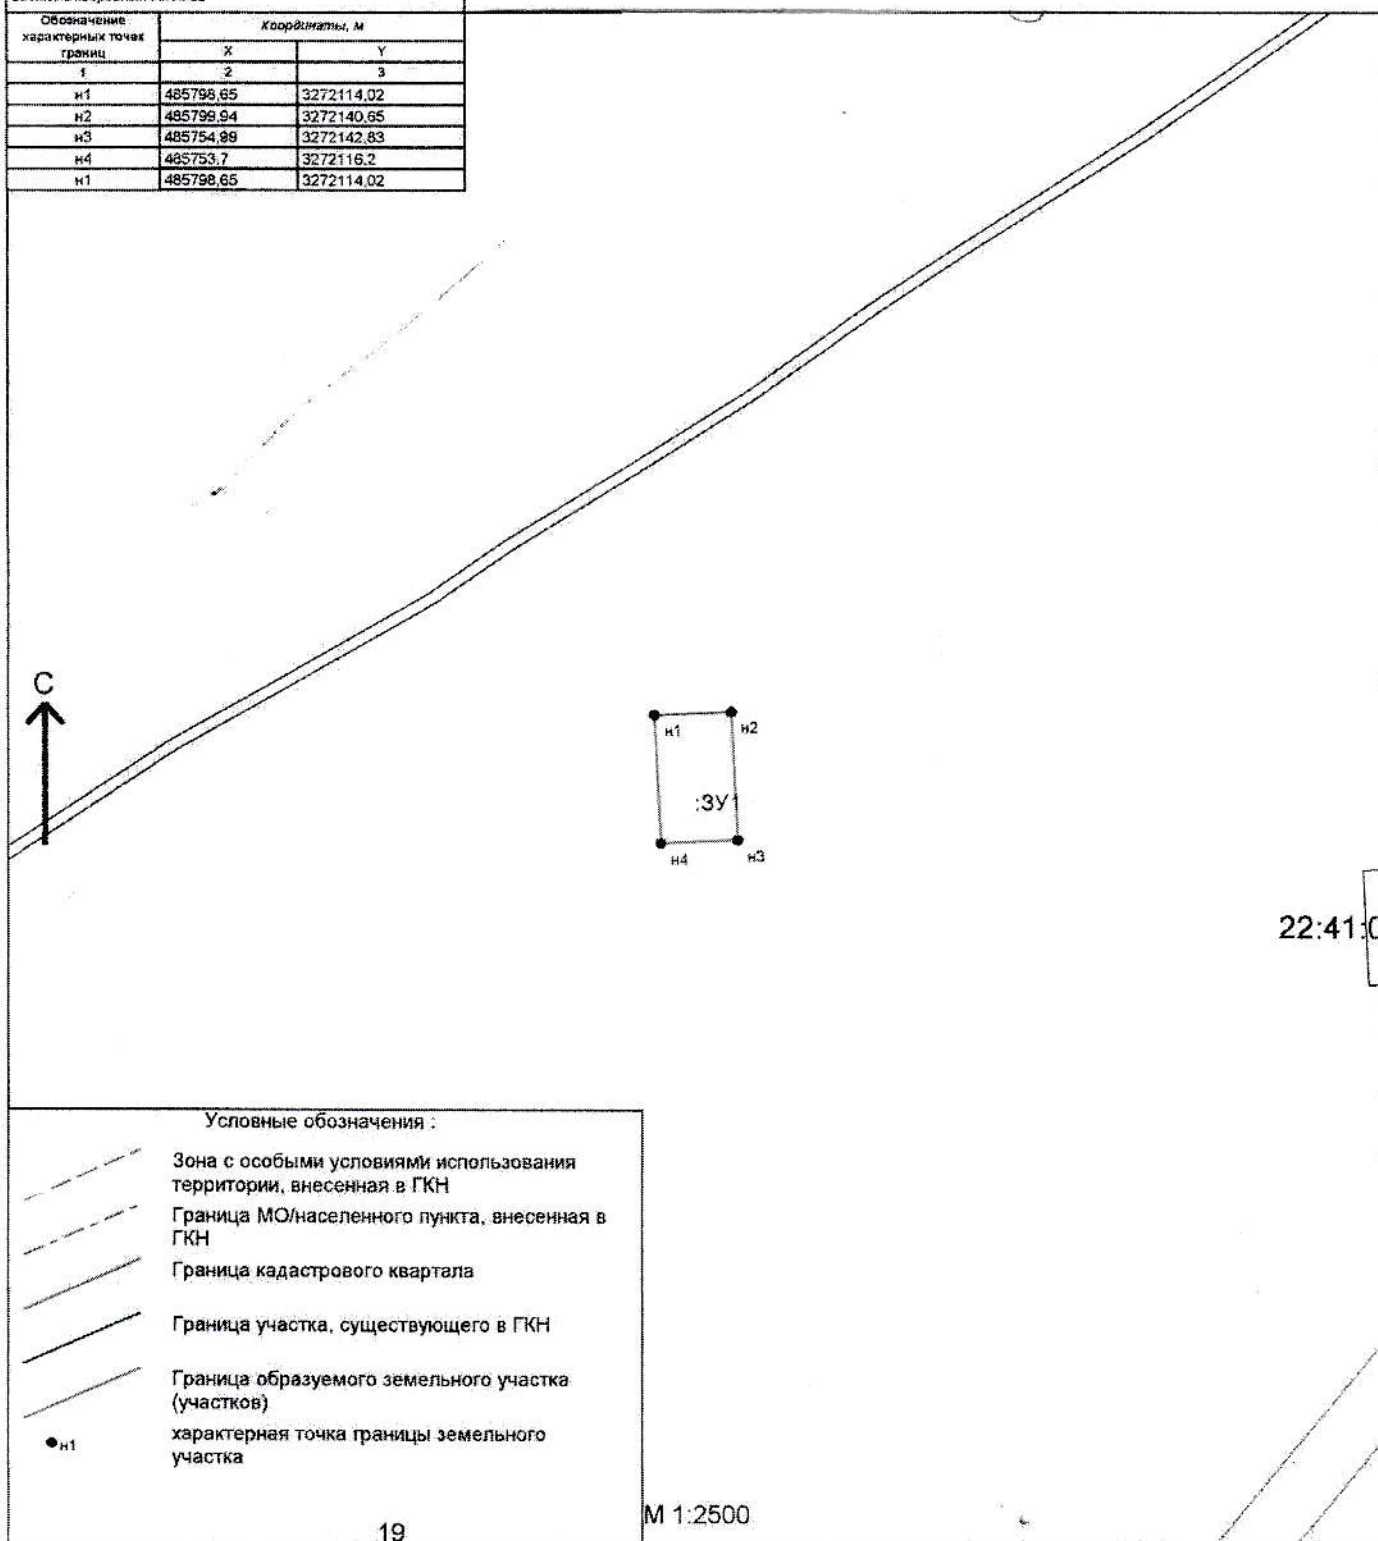

Условные обозначения :

- Зона с особыми условиями использования территории, внесенная в ГКН
- Граница МО/населенного пункта, внесенная в ГКН
- Граница кадастрового квартала
- Граница участка, существующего в ГКН
- Граница образуемого земельного участка (участков)
- n1 характерная точка границы земельного участка