

УТВЕРЖДЕНА :

Глава района

Моисеева Л.В



Согласовано

Постановлением Администрации района :

от 16.06.2023 N 533

Схема расположения земельного участка или земельных участков на кадастровом плане территории


Кадастровый квартал : 22:41:020401

Площадь земельного участка : 27400 кв.м.

Насибегов И.А.

Система координат : МСК-22

Обозначение характерных точек границ	Координаты, м	
	X	Y
1	2	3
н1	485343,2	3267593,07
н2	485350,52	3267577,5
н3	485364,97	3267467,8
н4	485400	3267520,87
н5	485454,66	3267585,71
н6	485409	3267644,98
н7	485389,1	3267653,49
н8	485310,28	3267697,08
н9	485270,09	3267669,16
н10	485210,84	3267662,74
н11	485209,83	3267615,65
н12	485229,31	3267598,53
н13	485234,5	3267594,07
н14	485237,48	3267579,07
н15	485240,99	3267549,92
н16	485323,72	3267534,09
н17	485324,2	3267577,23
н18	485322,12	3267588,95
н1	485343,2	3267593,07

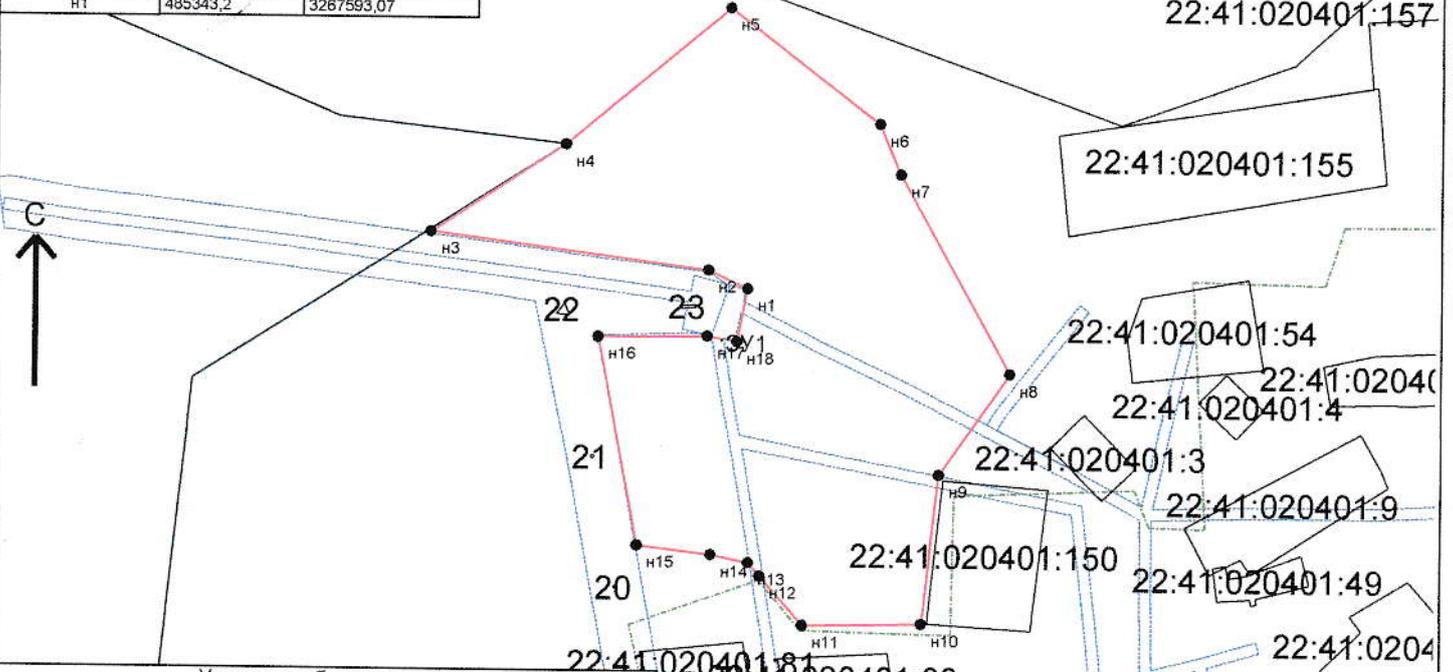

- Условные обозначения :
- Зона с особыми условиями использования территории, внесенная в ГКН
 - Граница МО/населенного пункта, внесенная в ГКН
 - Граница кадастрового квартала
 - Граница участка, существующего в ГКН
 - Граница образуемого земельного участка (участков)
 - характерная точка границы земельного участка

Подготовил :
кадастровый инженер
Боровик И.А.

М 1:3000