



УТВЕРЖДЕНА :

Глава района

Согласовано

Моисеева Л.В

Постановлением Администрации района :

от 12.07.2023 N 608


Схема расположения земельного участка или земельных участков на кадастровом плане территории

Кадастровый квартал : 22:41:030407

Площадь земельного участка : 245 кв.м.

Система координат : МСК-22

Обозначение характерных точек границ	Координаты, м	
	X	Y
1	2	3
н1	460267.44	3261180.17
н2	460273.28	3261184.99
н3	460262.97	3261206.78
н4	460257.76	3261204.6
н5	460253.74	3261202.92
н6	460262.51	3261184.71
н1	460267.44	3261180.17

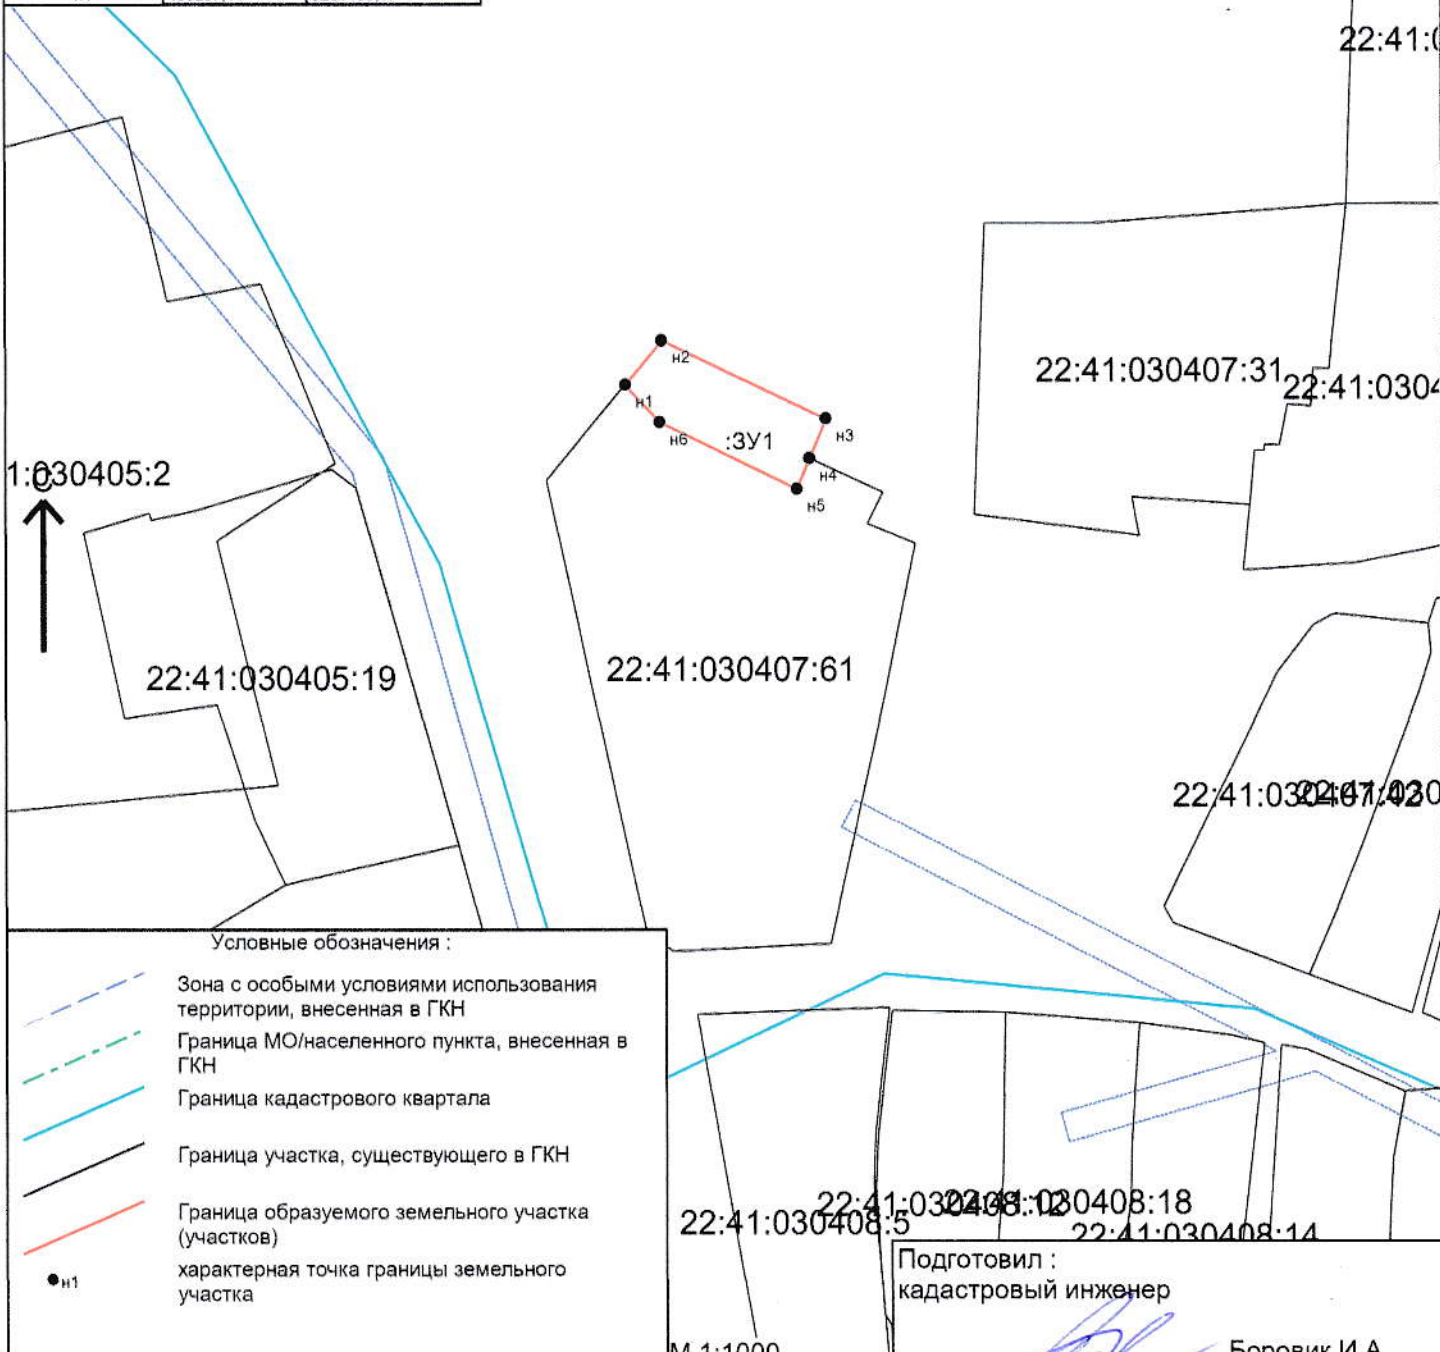

Условные обозначения :

- Зона с особыми условиями использования территории, внесенная в ГКН
- Граница МО/населенного пункта, внесенная в ГКН
- Граница кадастрового квартала
- Граница участка, существующего в ГКН
- Граница образуемого земельного участка (участков)
- характерная точка границы земельного участка

Подготовил :
кадастровый инженер

Боровик И А