



УТВЕРЖДЕНА :

Глава района

Л.В. Моисеева

Моисеева Л.В.

Согласовано

Постановлением Администрации района :


от 20.07.2023 N 660

Схема расположения земельного участка или земельных участков на кадастровом плане территории

Кадастровый квартал : 22:41:030407

Площадь земельного участка : 2374 кв.м.

Система координат : МСК-22		
Обозначение характерных точек границ	Координаты, м	
	X	Y
1	2	3
н1	460288,37	3261228,09
н2	460288,24	3261232,24
н3	460288,78	3261232,3
н4	460297,34	3261233,23
н5	460301,16	3261275,34
н6	460291,29	3261275,88
н7	460269,55	3261273,51
н8	460269,64	3261271,43
н9	460264,64	3261271,09
н10	460264,85	3261267,99
н11	460259,52	3261266,95
н12	460259,53	3261264,97
н13	460258,82	3261264,92
н14	460258,8	3261263,62
н15	460251,63	3261262,97
н16	460249,74	3261262,78
н17	460250,16	3261248,66
н18	460247,51	3261248,62
н19	460250,33	3261226,48
н20	460252,09	3261218,41
н21	460280,67	3261220,14
н22	460280,35	3261227,56
н23	460280,32	3261228,2
н1	460288,37	3261228,09

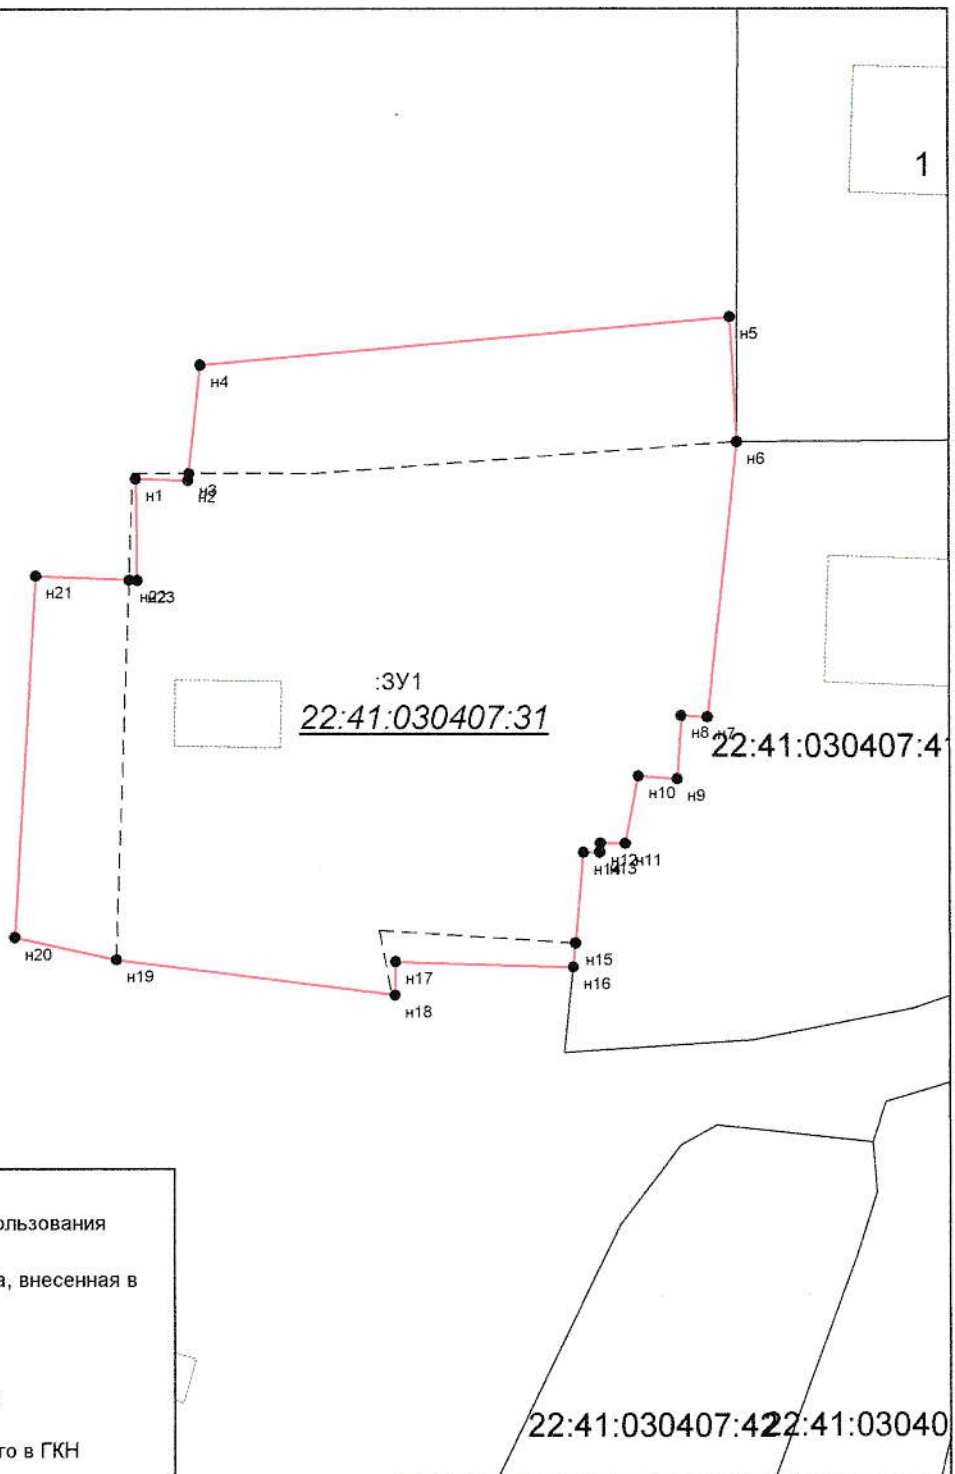

Условные обозначения :

- Зона с особыми условиями использования территории, внесенная в ГКН
- Граница МО/населенного пункта, внесенная в ГКН
- Граница кадастрового квартала
- Граница участка, существующего в ГКН
- Граница образуемого земельного участка (участков)
- Граница участка, существующего в ГКН
- Характерная точка границы земельного участка

М 1:600

Подготовил :
кадастровый инженер

Боровик И.А.