



УТВЕРЖДЕНА :

Глава района

Составлено

Моисеева Л.В.

Постановлением Администрации района :

от 21.04.2023 N 672


Схема расположения земельного участка или земельных участков на кадастровом плане территории

Кадастровый квартал : 22:41:021217

Площадь земельного участка : 1200 кв.м.

Система координат : МСК-22

Обозначение характерных точек границ	Координаты, м	
	X	Y
1	2	3
н1	485729,04	3271983,93
н2	485730,33	3272010,56
н3	485685,38	3272012,74
н4	485684,09	3271986,11
н1	485729,04	3271983,93

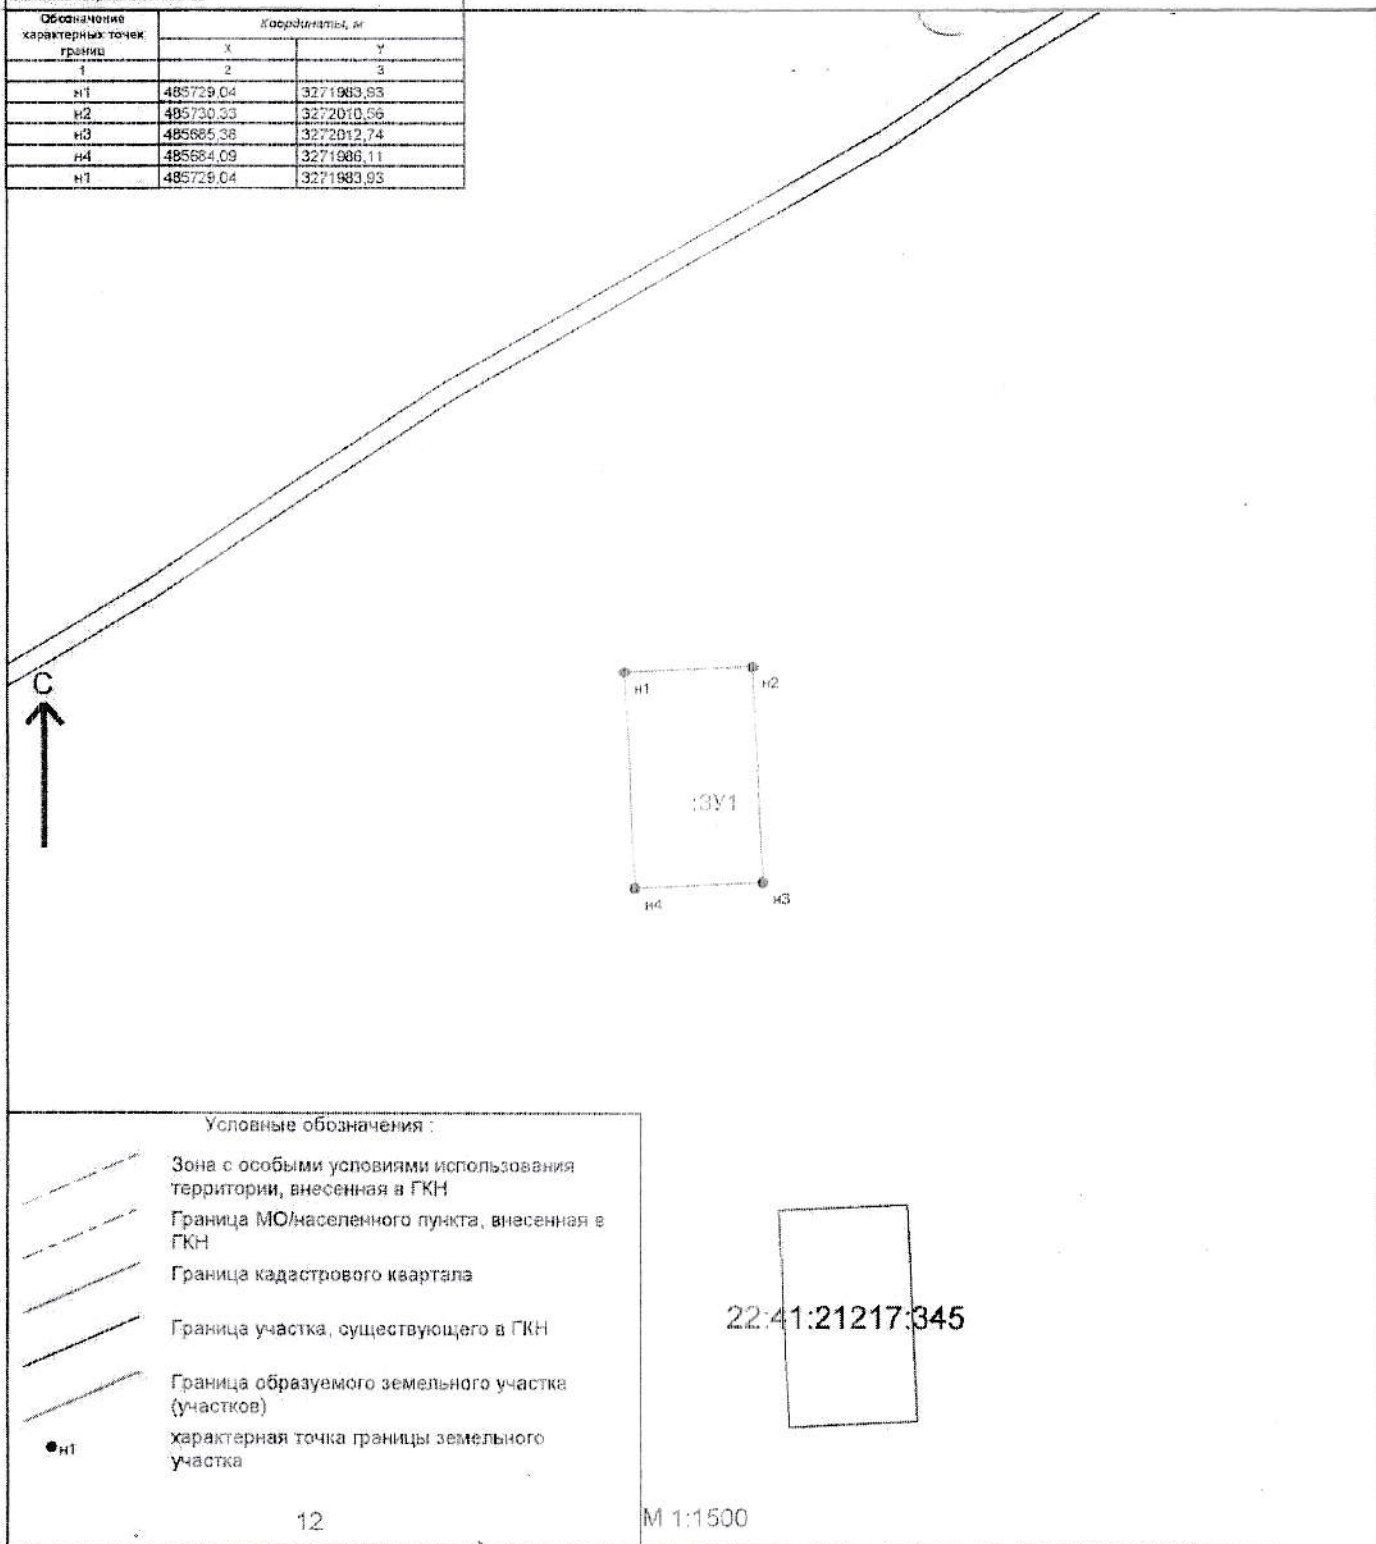

Условные обозначения :

- Зона с особыми условиями использования территории, внесенная в ГКН
- Граница МО/населенного пункта, внесенная в ГКН
- Граница кадастрового квартала
- Граница участка, существующего в ГКН
- Граница образуемого земельного участка (участков)
- н1 характерная точка границы земельного участка