



УТВЕРЖДЕНА:

Глава района

Согласовано

Моисеева Л.В.

Постановлением Администрации района:


от 21.07.2023 N 643

**Схема расположения земельного участка или земельных участков на кадастровом плане территории**

Кадастровый квартал : 22:41:021217

Площадь земельного участка : 1200 кв.м.

Система координат : МСК-22		
Обозначение характерных точек границ	Координаты, м	
	X	Y
1	2	3
н1	485726,46	3271930,67
н2	485727,75	3271957,3
н3	485682,8	3271959,48
н4	485681,51	3271932,85
н1	485726,46	3271930,67

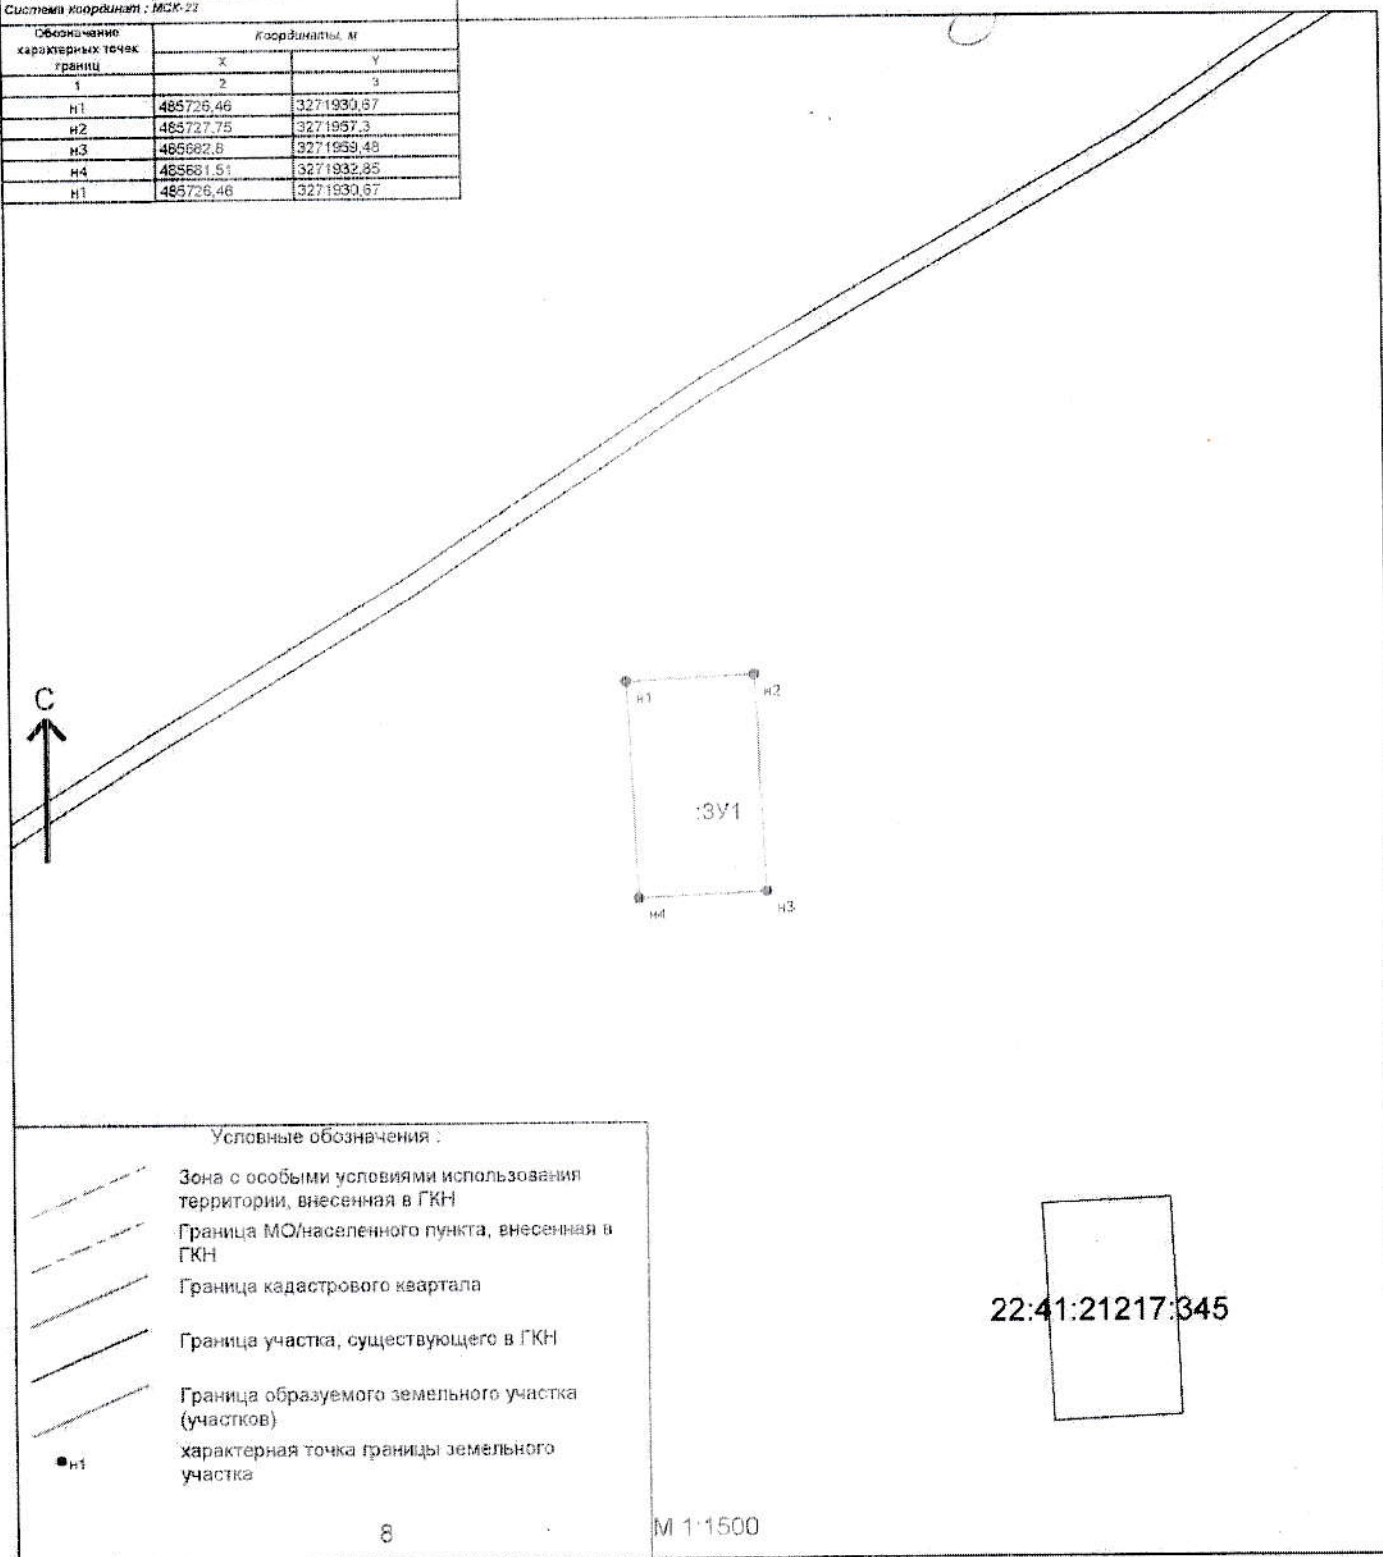

**Условные обозначения :**

- Зона с особыми условиями использования территории, внесенная в ГКН
- Граница МО/населенного пункта, внесенная в ГКН
- Граница кадастрового квартала
- Граница участка, существующего в ГКН
- Граница образуемого земельного участка (участков)
- характерная точка границы земельного участка