



УТВЕРЖДЕНА :

Глава района

Л.В. Моисеева

Моисеева Л.В

Согласовано

Постановлением Администрации района :

от 24.08.2023 N 768


Схема расположения земельного участка или земельных участков на кадастровом плане территории

Кадастровый квартал : 22:41:030411

Площадь земельного участка : 2461 кв.м.

| Система координат : МСК-22 | | | |
|--|---------------|------------|--|
| Обозначение характерных точек границ | Координаты, м | | |
| | X | Y | |
| 1 | 2 | 3 | |
| н1 | 459802,37 | 3260975,16 | |
| н2 | 459813,51 | 3261005,2 | |
| н3 | 459820,84 | 3261028,35 | |
| н4 | 459821,07 | 3261029,08 | |
| н5 | 459819,61 | 3261029,78 | |
| н6 | 459788,61 | 3261044,5 | |
| н7 | 459771,6 | 3261009,69 | |
| н8 | 459758,27 | 3260986,11 | |
| н1 | 459802,37 | 3260975,16 | |

06:117

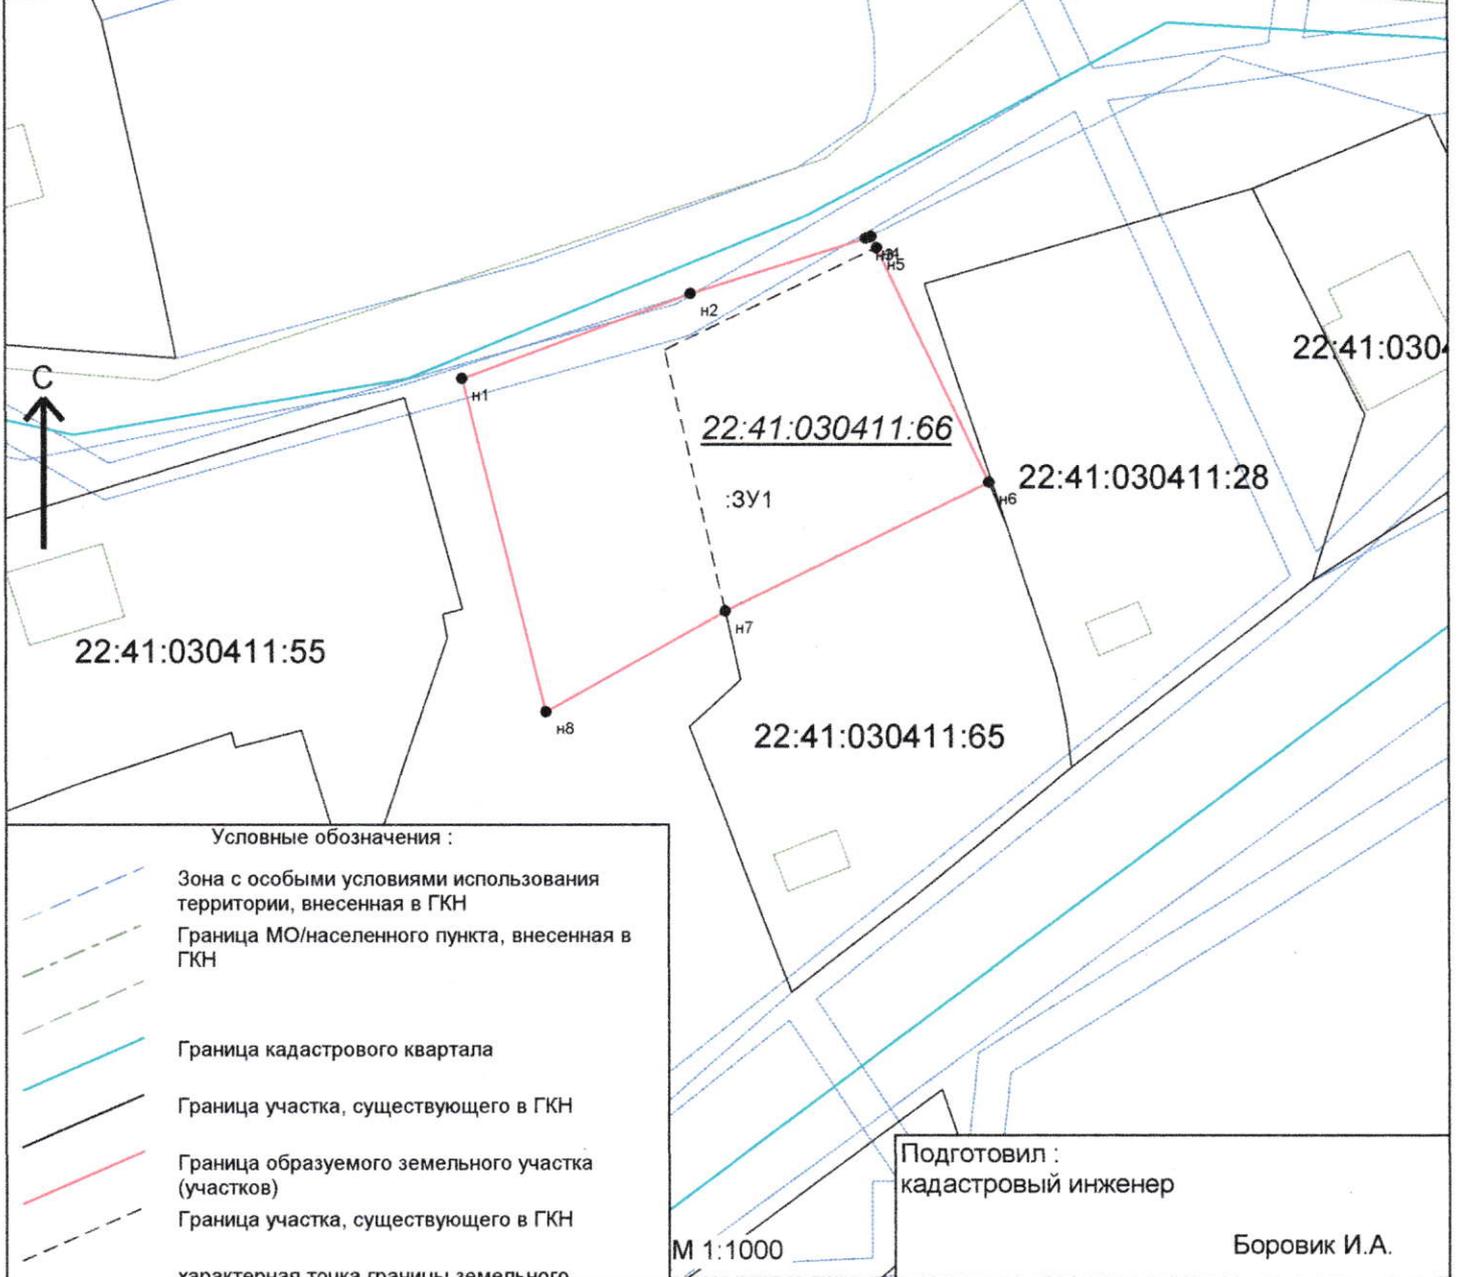

Условные обозначения :

- Зона с особыми условиями использования территории, внесенная в ГКН
- Граница МО/населенного пункта, внесенная в ГКН
- Граница кадастрового квартала
- Граница участка, существующего в ГКН
- Граница образуемого земельного участка (участков)
- Граница участка, существующего в ГКН
- характерная точка границы земельного участка

Подготовил :
кадастровый инженер

Боровик И.А.

М 1:1000