



УТВЕРЖДЕНА

Глава района Л.В. Моисеева Л.В. Моисеева.

Постановление Администрации Смоленского района, Алтайского края

от 25.08. № 974

Архитектор Смоленского района


Найбауэр А.В..

**Схема расположения границ земельного участка или
земельных участков на кадастровом плане территории
кадастрового квартала №22:41:040506**

Условный номер земельного участка			-
Площадь земельного участка			<u>62191</u> м ²
			Система координат МСК 22
Обозначение характерных точек границ	Координаты, м		
	X	Y	
1	2	3	
н1	458071,90	3252994,97	
н2	458047,81	3253059,18	
н3	458044,91	3253107,14	
н4	458049,97	3253155,63	
н5	458070,64	3253201,17	
н6	458092,14	3253231,11	
н7	458129,67	3253288,04	
н8	458150,75	3253310,81	
н9	458221,59	3253345,80	
н10	458262,08	3253365,20	
н11	458312,67	3253404,24	
н12	458336,71	3253452,91	
н13	458364,12	3253484,53	
н14	458397,69	3253504,25	
н15	458415,49	3253523,04	
н16	458464,66	3253580,79	
н17	458505,91	3253628,69	
н18	458491,36	3253641,47	
н19	458418,51	3253595,64	
н20	458366,23	3253578,35	
н21	458350,31	3253580,32	
н22	458331,65	3253561,91	
н23	458285,27	3253497,71	

2.

н24	458235,51	3253493,49
н25	458227,54	3253458,54
н26	458230,60	3253440,40
н27	458218,04	3253398,39
н28	458127,80	3253376,70
н29	458092,98	3253382,17
н30	458067,68	3253400,90
н31	458026,63	3253297,86
н32	457989,77	3253152,32
н33	457966,90	3253106,30
н34	457933,65	3253070,85
н35	457934,86	3253068,77
н36	458020,04	3253016,06
н1	458071,90	3252994,97

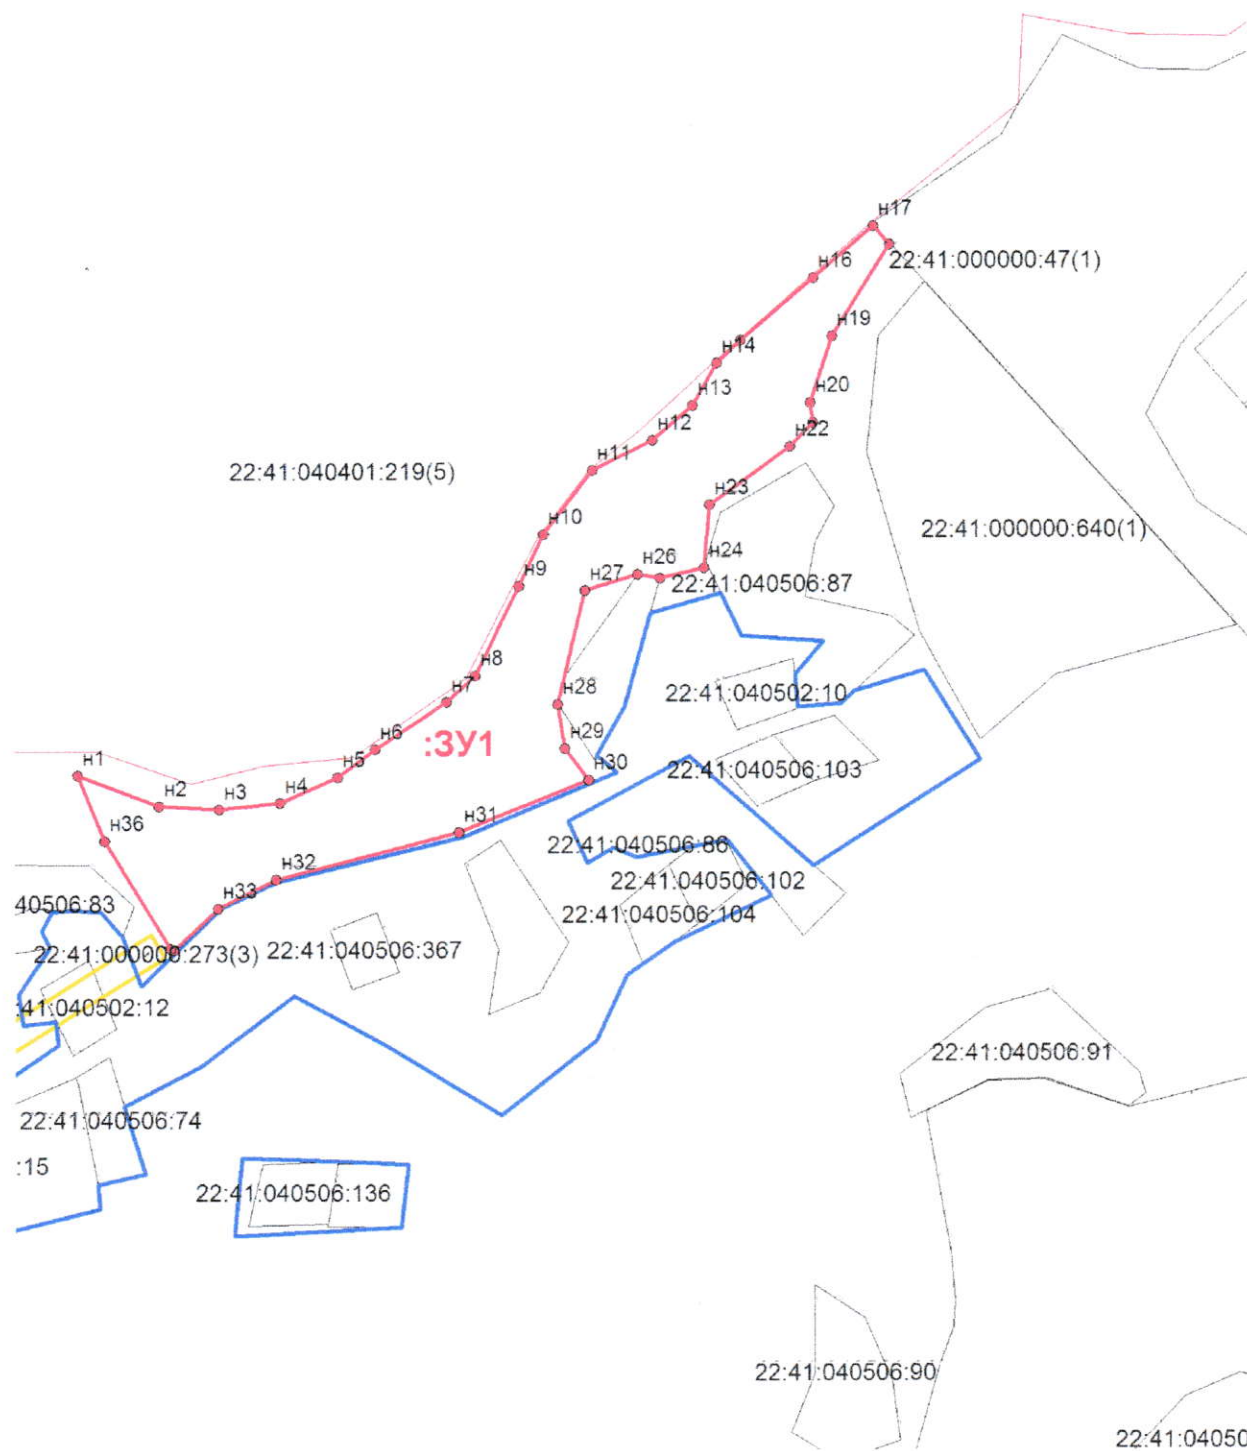

Масштаб 1:6000

Условные обозначения:

- 3У1** - обозначение образуемого земельного участка;
- - граница образуемого земельного участка;
- н1 - обозначение характерной точки границы образуемого земельного участка;
- - граница кадастрового квартала;
- - граница охранной зоны ЛЭП;
- - граница охранной зоны ГРС;
- - граница населенного пункта.