



УТВЕРЖДЕНА :

Глава района

Л.В. Моисеева

Моисеева Л.В

Согласовано

Постановлением Администрации района :

от 20.09.2023 N 847


Схема расположения земельного участка или земельных участков на кадастровом плане территории

Кадастровый квартал : 22:41:040205

Площадь земельного участка : 1430 кв.м.

Система координат : МСК-22

Обозначение характерных точек границ	Координаты, м	
	X	Y
1	2	3
н1	451721.46	3243063.85
н2	451732.31	3243059.98
н3	451744.88	3243071.68
н4	451762.3	3243088.98
н5	451763.06	3243104.41
н6	451738.8	3243118.06
н7	451735.84	3243119.87
н8	451728.64	3243096.1
н1	451721.46	3243063.85

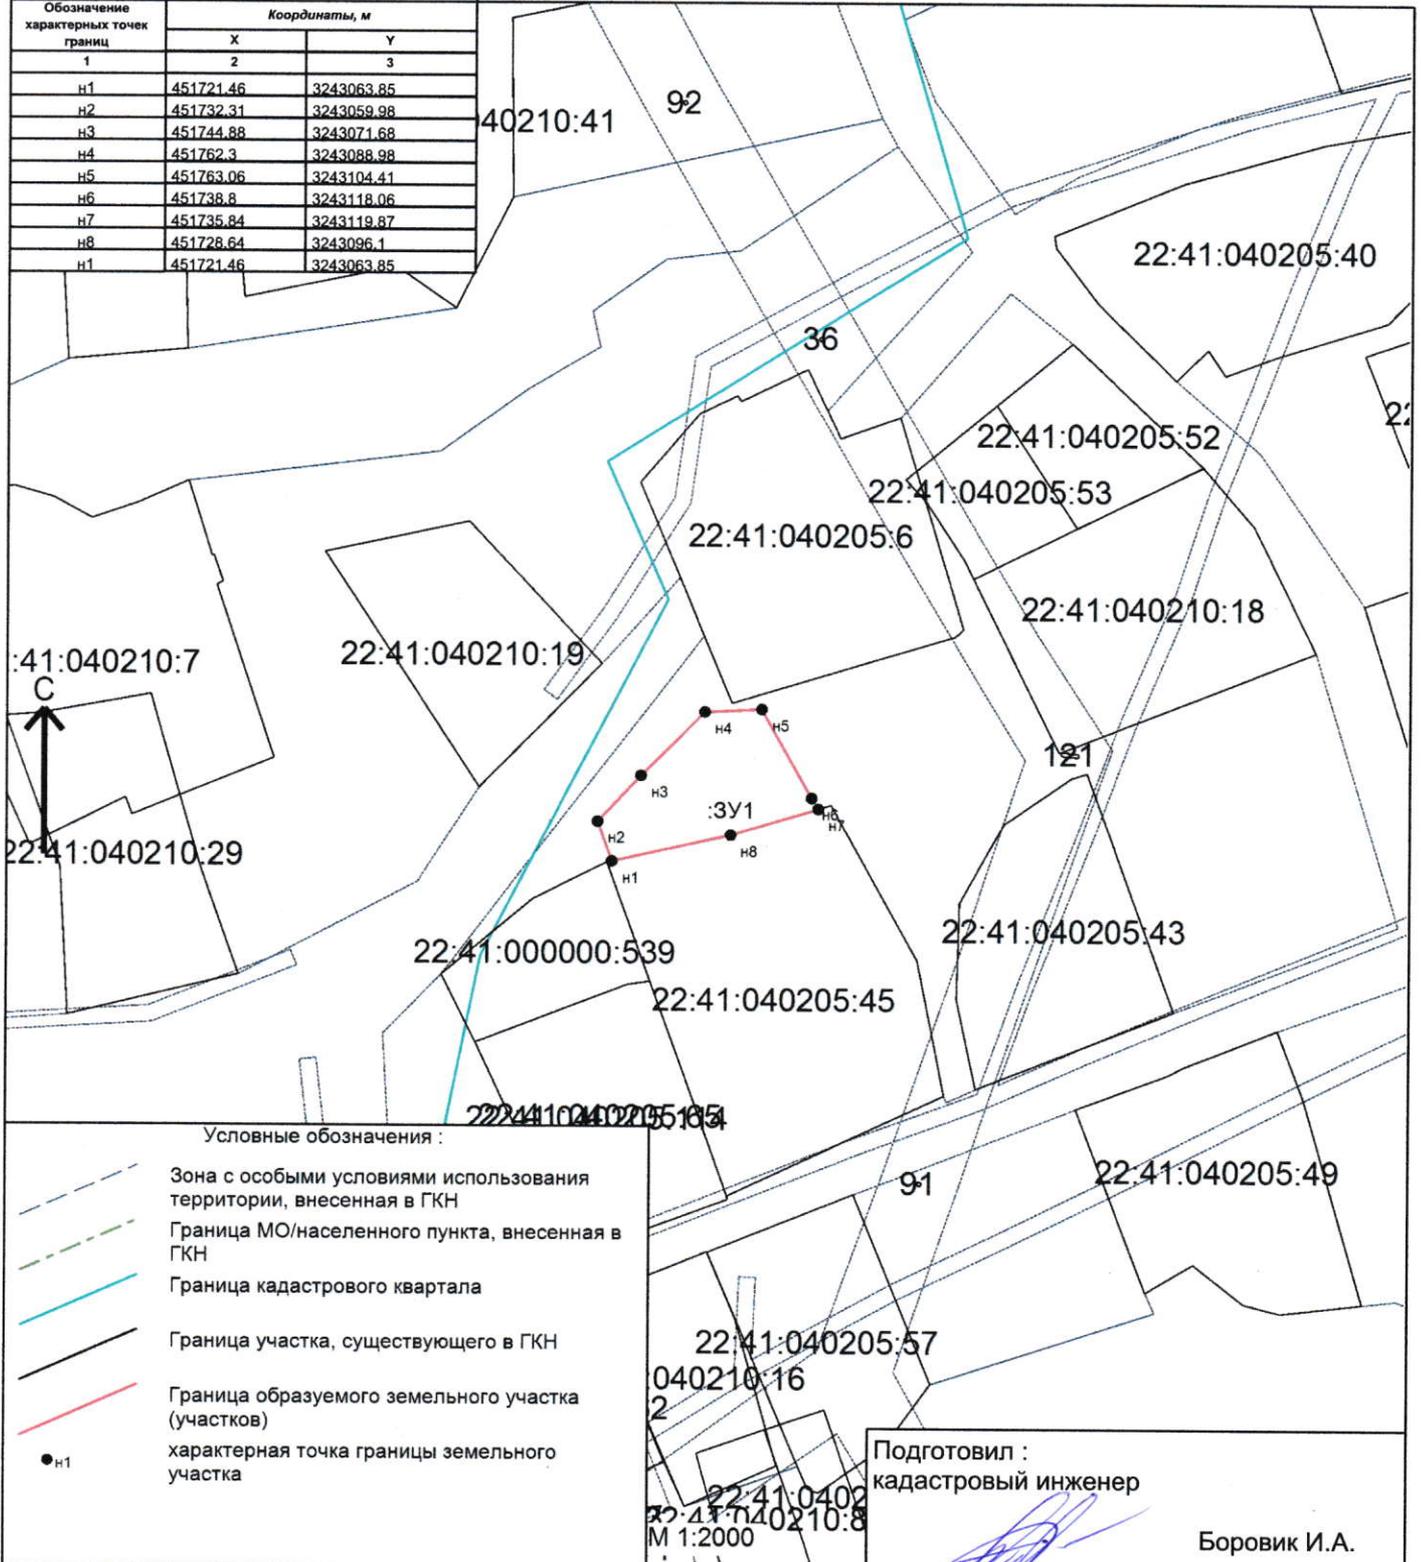

Условные обозначения :

- Зона с особыми условиями использования территории, внесенная в ГКН
- Граница МО/населенного пункта, внесенная в ГКН
- Граница кадастрового квартала
- Граница участка, существующего в ГКН
- Граница образуемого земельного участка (участков)
- характерная точка границы земельного участка

Подготовил :
кадастровый инженер

И.А. Боровик
Боровик И.А.

М 1:2000