



УТВЕРЖДЕНА :

Глава района

Согласовано

Моисеева Л.В

Постановлением Администрации района :

от 26.09.2023 N 877


Схема расположения земельного участка или земельных участков на кадастровом плане территории

Кадастровый квартал : 22:41:011303

Площадь земельного участка : 2277 кв.м.

Система координат : МСК-22

Обозначение характерных точек границ	Координаты, м	
	X	Y
1	2	3
н2	496504,83	3276007,25
н2	496504,89	3276051,98
н3	496504,9	3276055,85
н4	496490,65	3276057,14
н5	496456,91	3276060,19
н6	496457,15	3276059,78
н7	496460,16	3276035,99
н8	496459,67	3276035,95
н6	496459,83	3276008,67
н5	496461,92	3276008,66
н4	496483,47	3276008,09
н3	496496,64	3276007,44
н2	496504,83	3276007,25

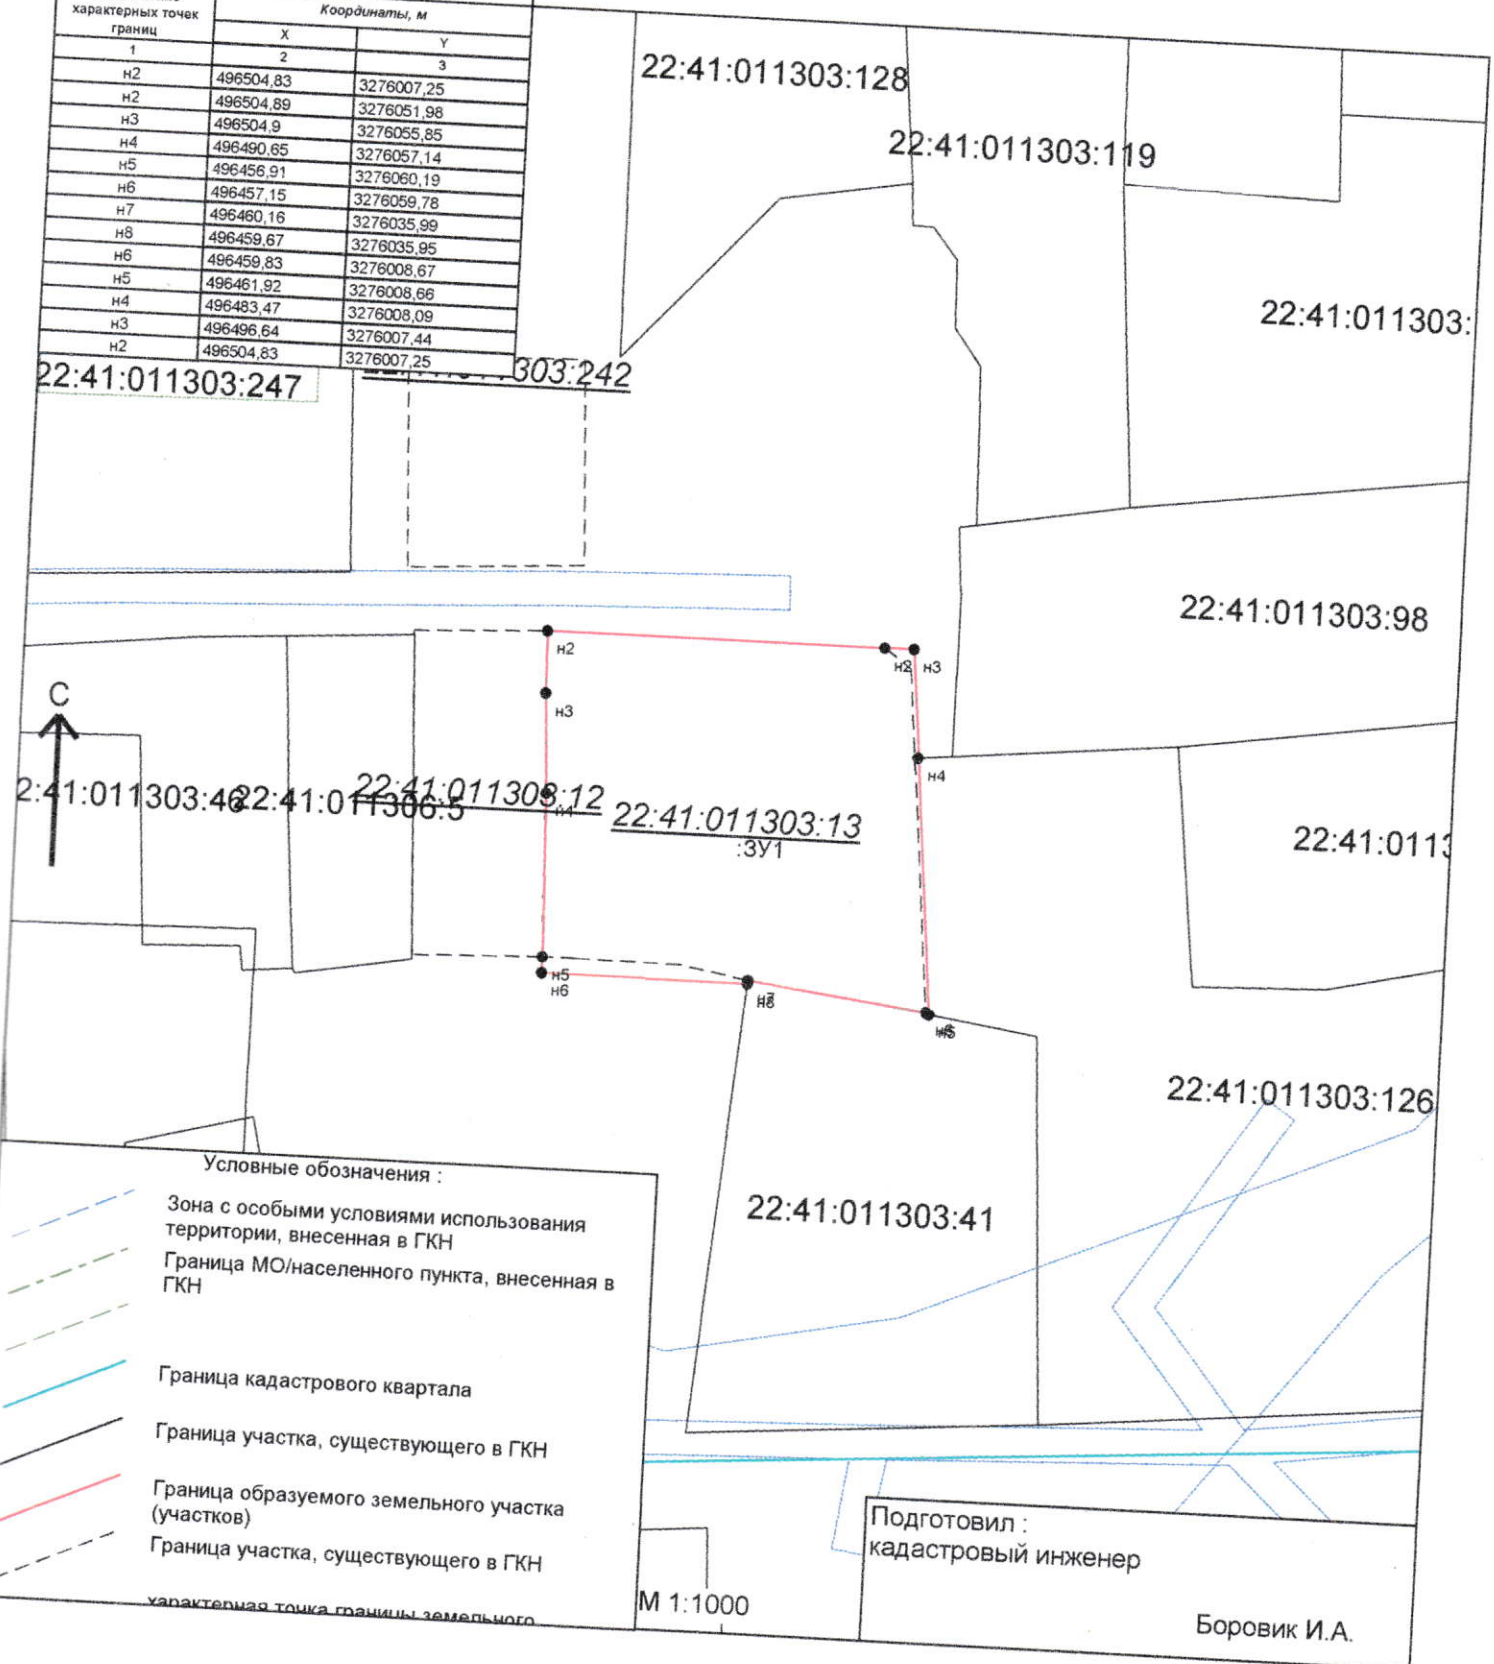

Условные обозначения :

Зона с особыми условиями использования территории, внесенная в ГКН

Граница МО/населенного пункта, внесенная в ГКН

Граница кадастрового квартала

Граница участка, существующего в ГКН

Граница образуемого земельного участка (участков)

Граница участка, существующего в ГКН

характерная точка границы земельного

Подготовил :
кадастровый инженер

М 1:1000

Боровик И.А.