



УТВЕРЖДЕНА :

Глава района

Л.В. Моисеева Моисеева Л.В.

Согласовано

Постановлением Администрации района :

от 03.10.2023 N 887


Схема расположения земельного участка или земельных участков на кадастровом плане территории

Кадастровый квартал : 22:41:011601

Площадь земельного участка : 1781 кв.м.

Система координат : МСК-22

Обозначение характерных точек границ	Координаты, м	
	X	Y
1	2	3
н1	482287,35	3283276,53
н2	482283,16	3283286,7
н3	482279,64	3283300,56
н4	482211,34	3283295,17
н5	482211,29	3283270,17
н1	482287,35	3283276,53

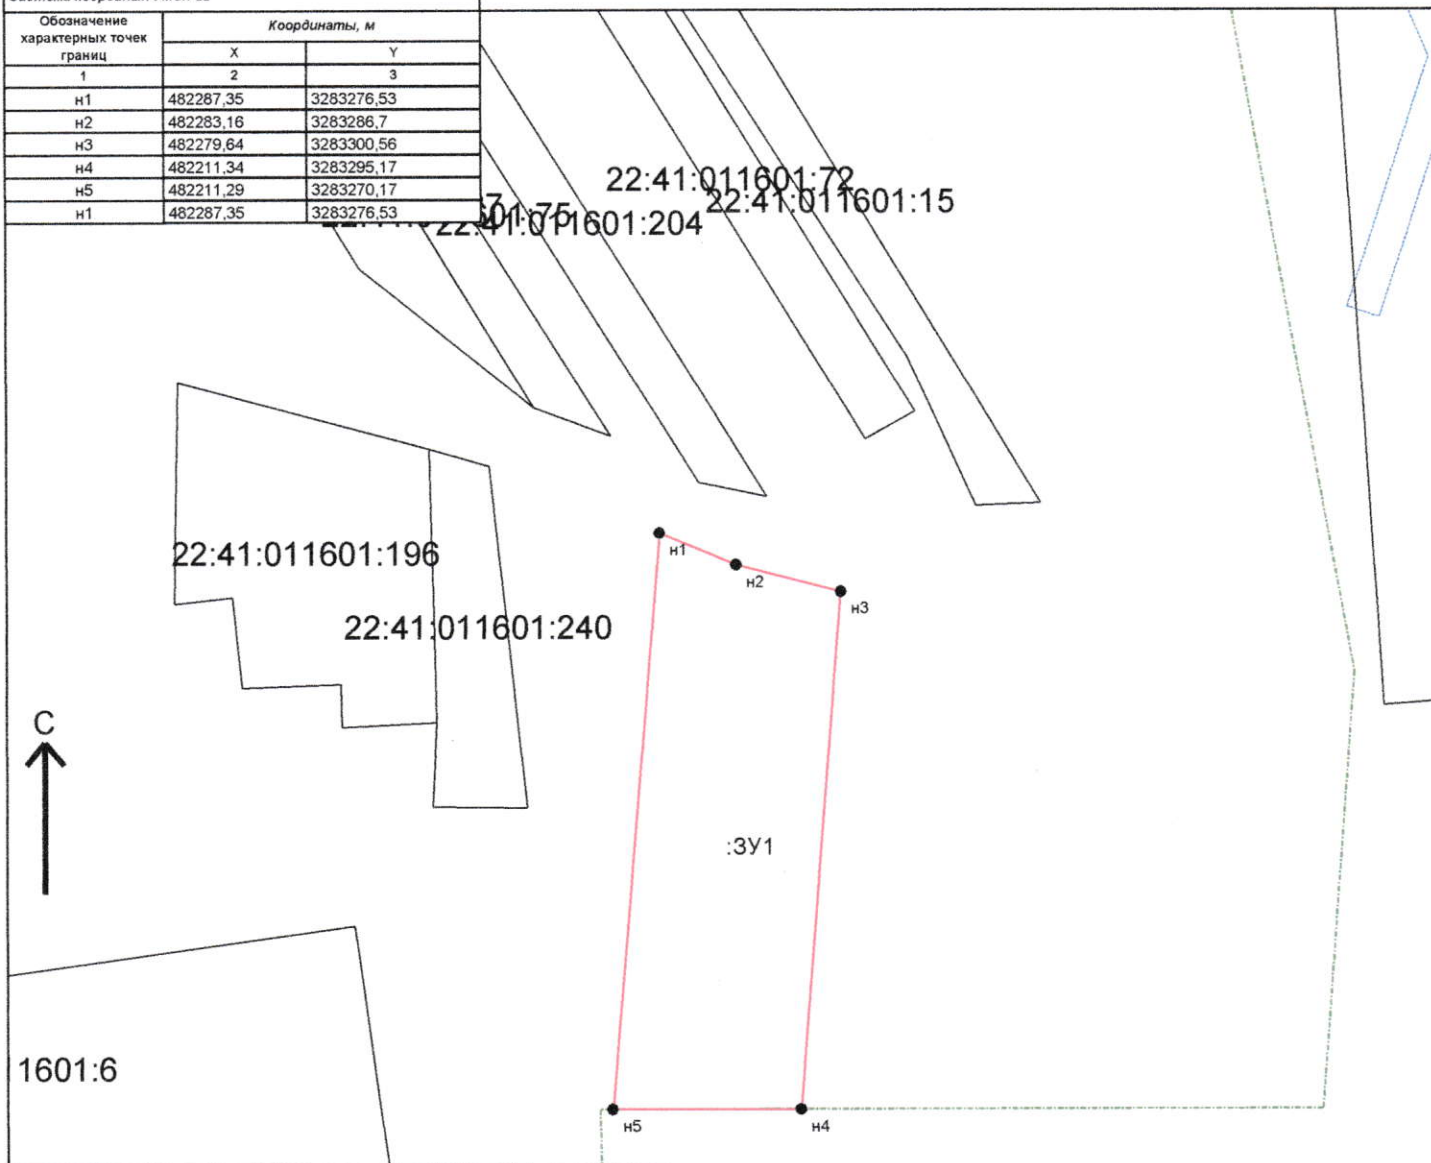

Условные обозначения :

- Зона с особыми условиями использования территории, внесенная в ГКН
- Граница МО/населенного пункта, внесенная в ГКН
- Граница кадастрового квартала
- Граница участка, существующего в ГКН
- Граница образуемого земельного участка (участков)
- н1
характерная точка границы земельного участка

Подготовил :
кадастровый инженер

М 1:1000

Боровик И.А.