



УТВЕРЖДЕНО :

Глава района

Согласовано

Моисеева Л.В

Постановлением Администрации района :


от 03.10.2023 N 888

Схема расположения земельного участка или земельных участков на кадастровом плане территории

Кадастровый квартал : 22:41:011601

Площадь земельного участка : 1466 кв.м.

Система координат : МСК-22		
Обозначение характерных точек границ	Координаты, м	
	X	Y
1	2	3
н1	482267,34	3283349,02
н2	482211,42	3283345,17
н3	482211,38	3283320,17
н4	482273,49	3283324,79
н1	482267,34	3283349,02

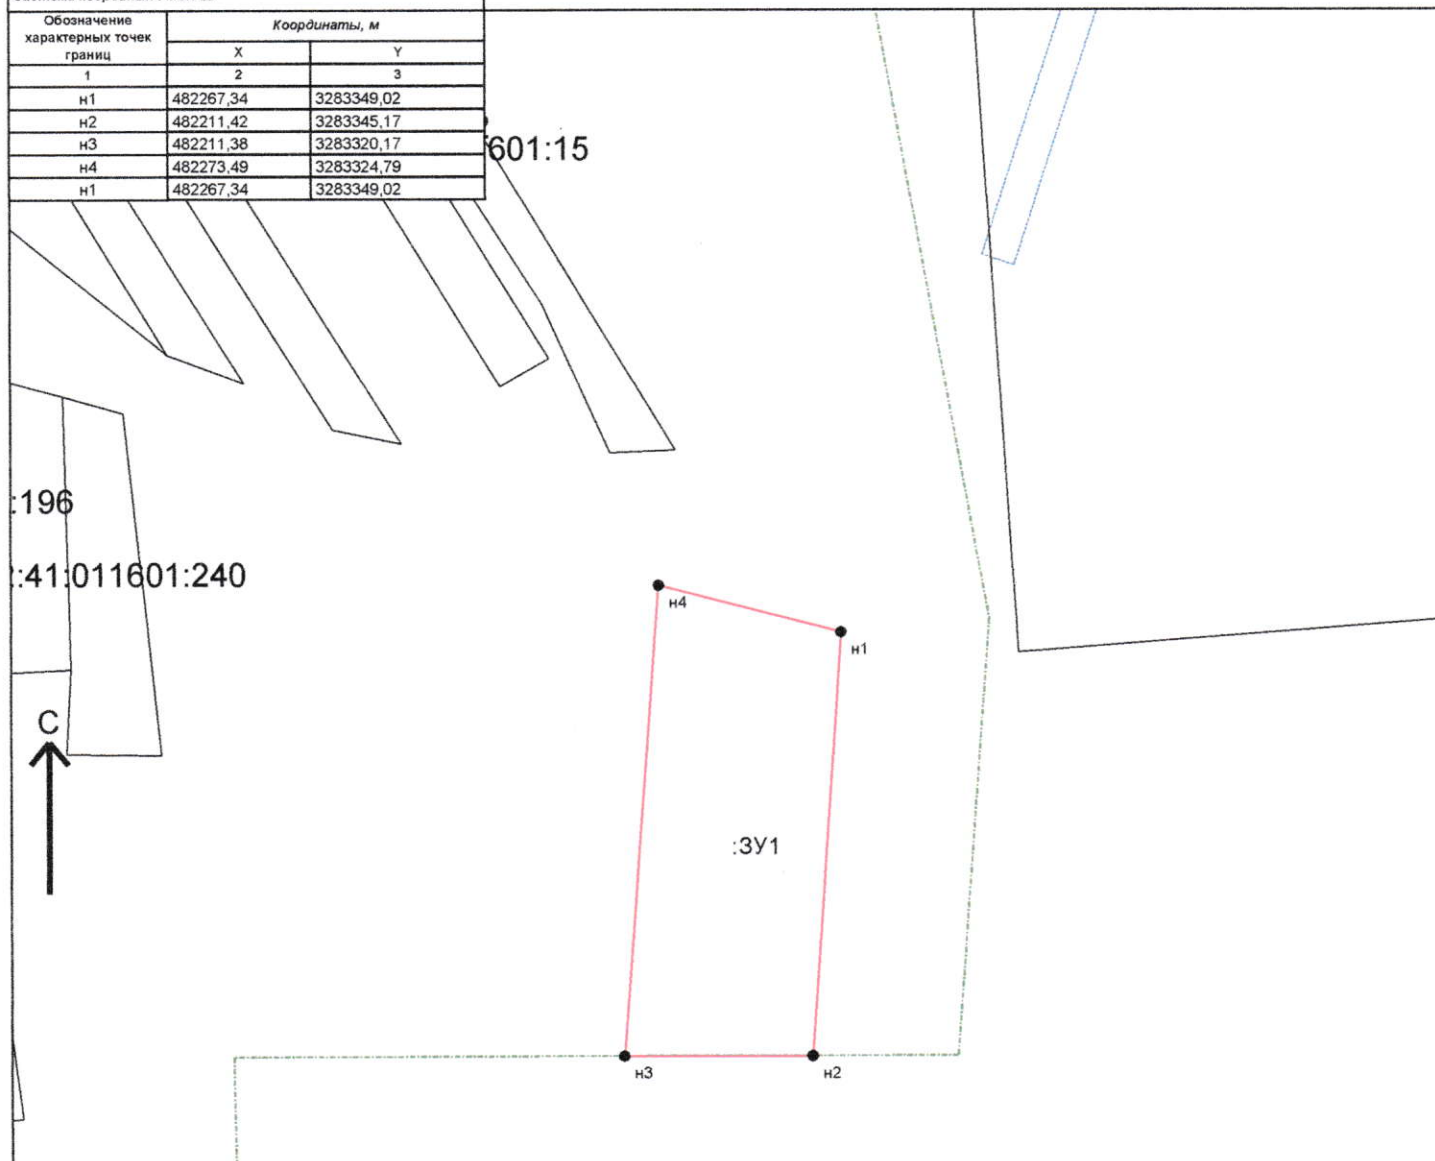

Условные обозначения :

- Зона с особыми условиями использования территории, внесенная в ГКН
- Граница МО/населенного пункта, внесенная в ГКН
- Граница кадастрового квартала
- Граница участка, существующего в ГКН
- Граница образуемого земельного участка (участков)
- характерная точка границы земельного участка

Подготовил :
кадастровый инженер

Боровик И.А.

М 1:1000