

УТВЕРЖДЕНА :

Глава района



Моисеева Л.В

Согласовано

Постановлением Администрации района :

от 20.10.2023 N 972


Схема расположения земельного участка или земельных участков на кадастровом плане территории

Кадастровый квартал : 22:41:040601

Площадь земельного участка : 2500 кв.м.

Система координат : МСК-22

Обозначение характерных точек границ	Координаты, м	
	X	Y
1	2	3
н1	445249,55	3250770,71
н2	445288,21	3250821,92
н3	445257,97	3250849,77
н4	445223,56	3250808,68
н1	445249,55	3250770,71

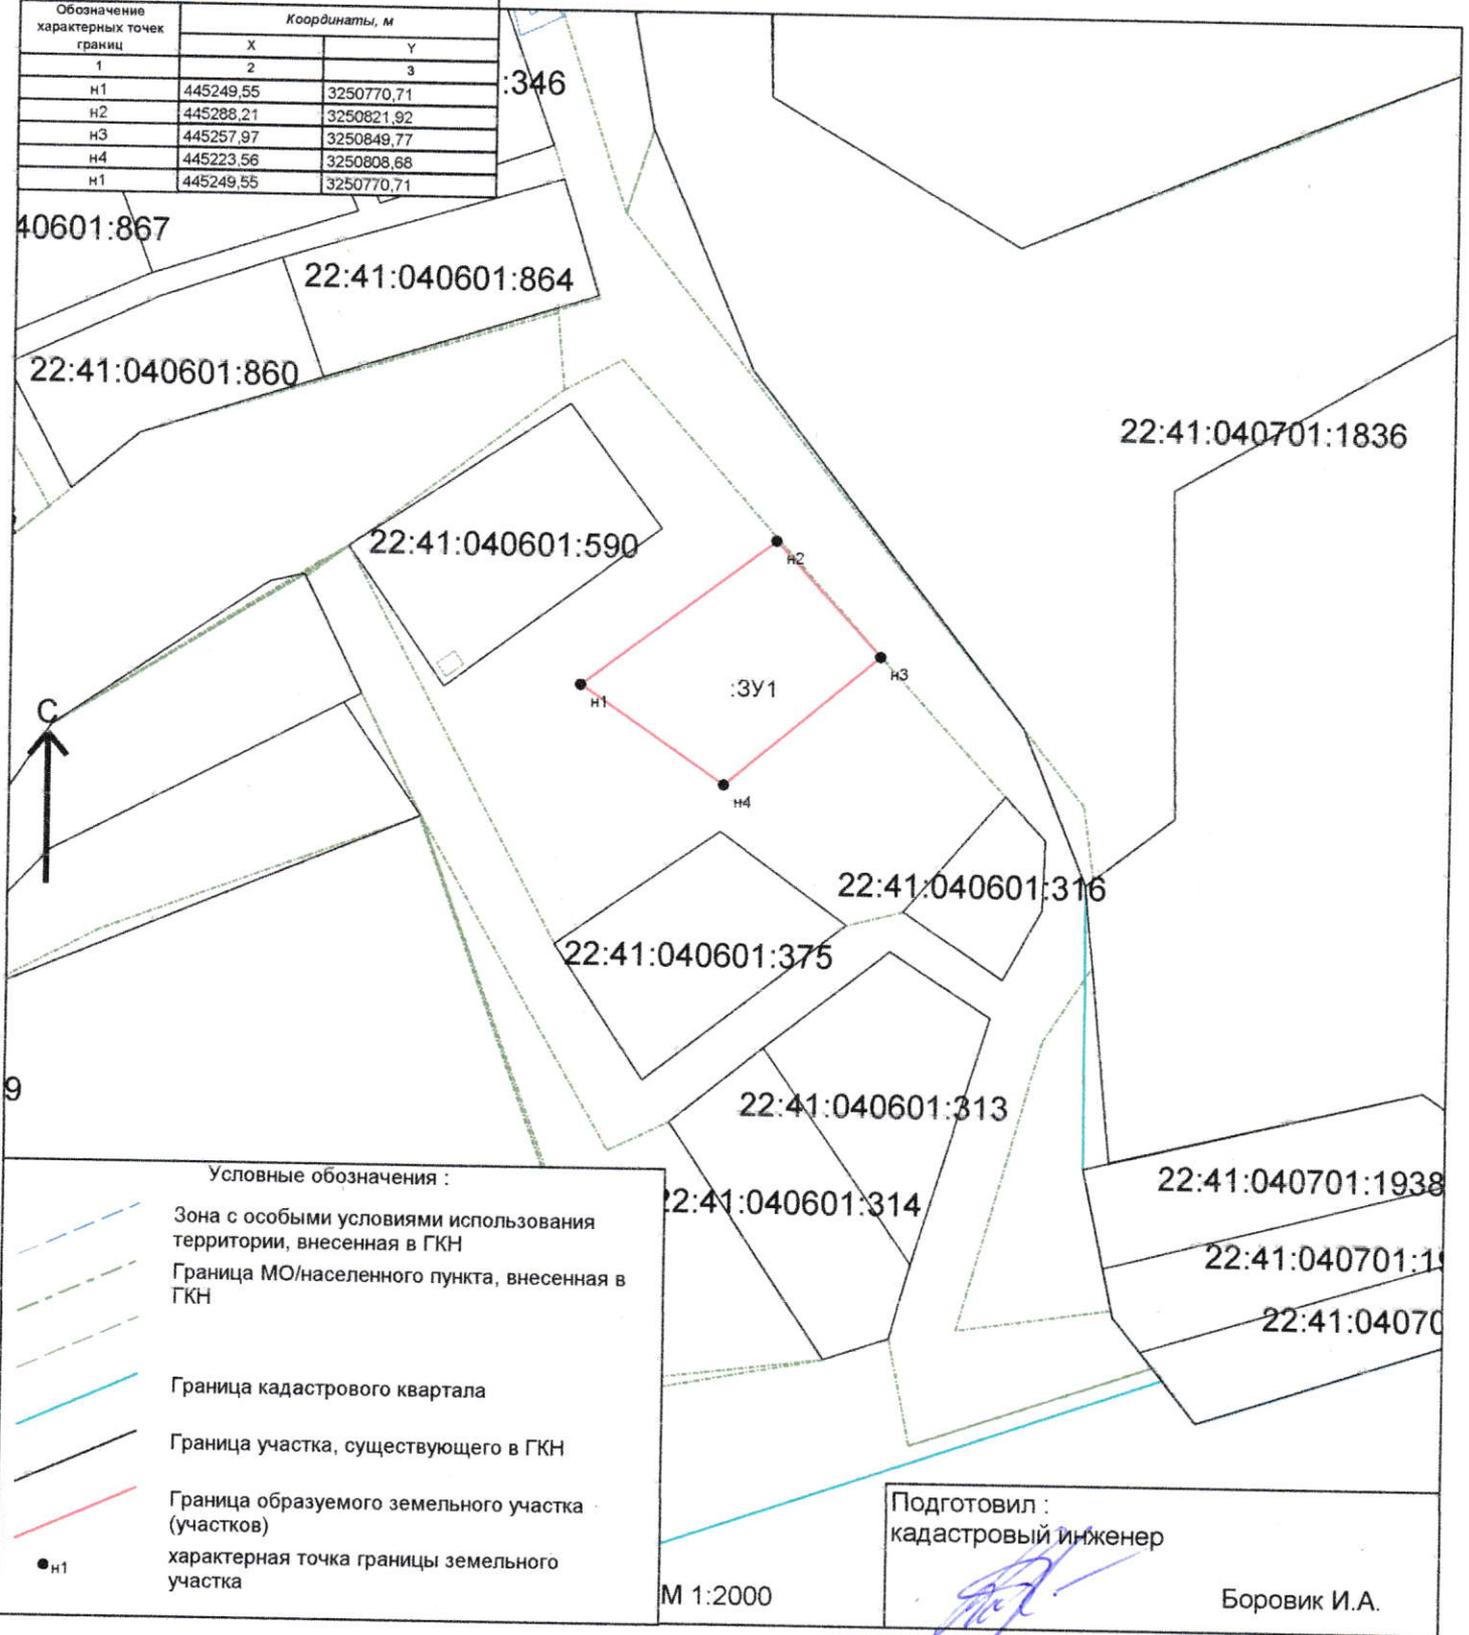

Условные обозначения :

- Зона с особыми условиями использования территории, внесенная в ГКН
- Граница МО/населенного пункта, внесенная в ГКН
- Граница кадастрового квартала
- Граница участка, существующего в ГКН
- Граница образуемого земельного участка (участков)
- характерная точка границы земельного участка

Подготовил :
кадастровый инженер

[Signature]

Боровик И.А.

М 1:2000