



УТВЕРЖДЕНА :

Глава района

Согласовано

Моисеева Л.В

Постановлением Администрации района :

от 23.10.2023 N 988


Схема расположения земельного участка или земельных участков на кадастровом плане территории

Кадастровый квартал : 22:41:011006

Площадь земельного участка : 1770 кв.м.

Система координат : МСК-22

Обозначение характерных точек границ	Координаты, м	
	X	Y
1	2	3
н1	496554,52	3271285,35
н2	496554,09	3271297,24
н3	496553,22	3271321,47
н4	496504,19	3271322,29
н5	496503,97	3271309,78
н6	496503,69	3271289,8
н7	496536,62	3271284,66
н1	496554,52	3271285,35

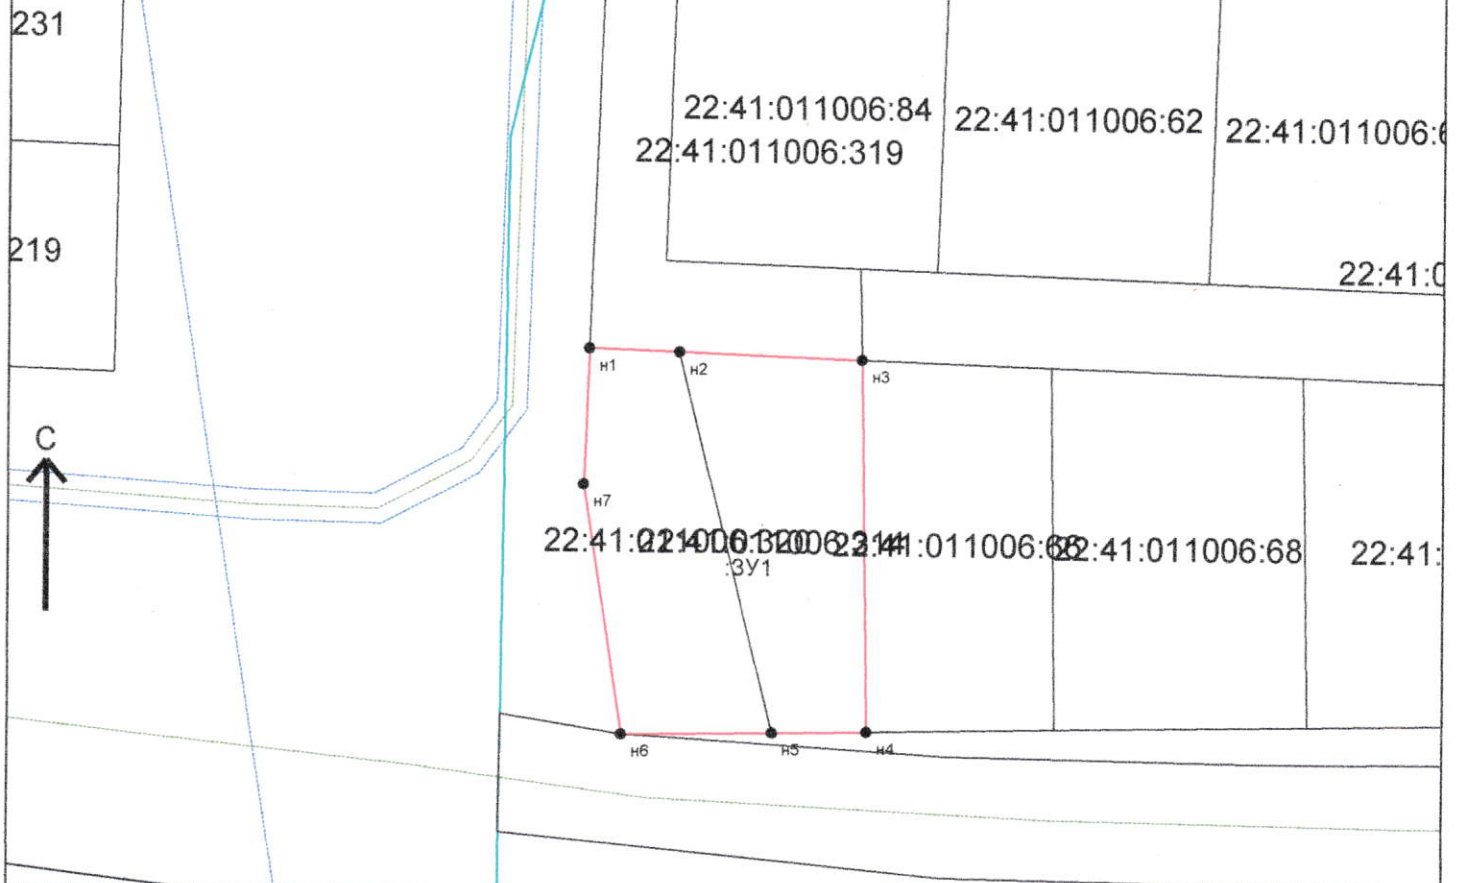

Условные обозначения :

- Зона с особыми условиями использования территории, внесенная в ГКН
- Граница МО/населенного пункта, внесенная в ГКН
- Граница кадастрового квартала
- Граница участка, существующего в ГКН
- Граница образуемого земельного участка (участков)
- характерная точка границы земельного участка

М 1:1000

Подготовил :
кадастровый инженер

Боровик И.А.