



УТВЕРЖДЕНА :

Глава района

Согласовано

Моисеева Л.В.

Постановлением Администрации района :

от 24.07.2023

N 41


Схема расположения земельного участка или земельных участков на кадастровом плане территории

Кадастровый квартал : 22:41:011701

Площадь земельного участка : 500 кв.м.

Носитель А.В.

Система координат : МСК-22		
Обозначение характерных точек границ	Координаты, м	
	X	Y
1	2	3
н1	482972,96	3289068,83
н2	482977,4	3289112,54
н3	482966,02	3289112,33
н4	482961,37	3289068,94
н1	482972,96	3289068,83

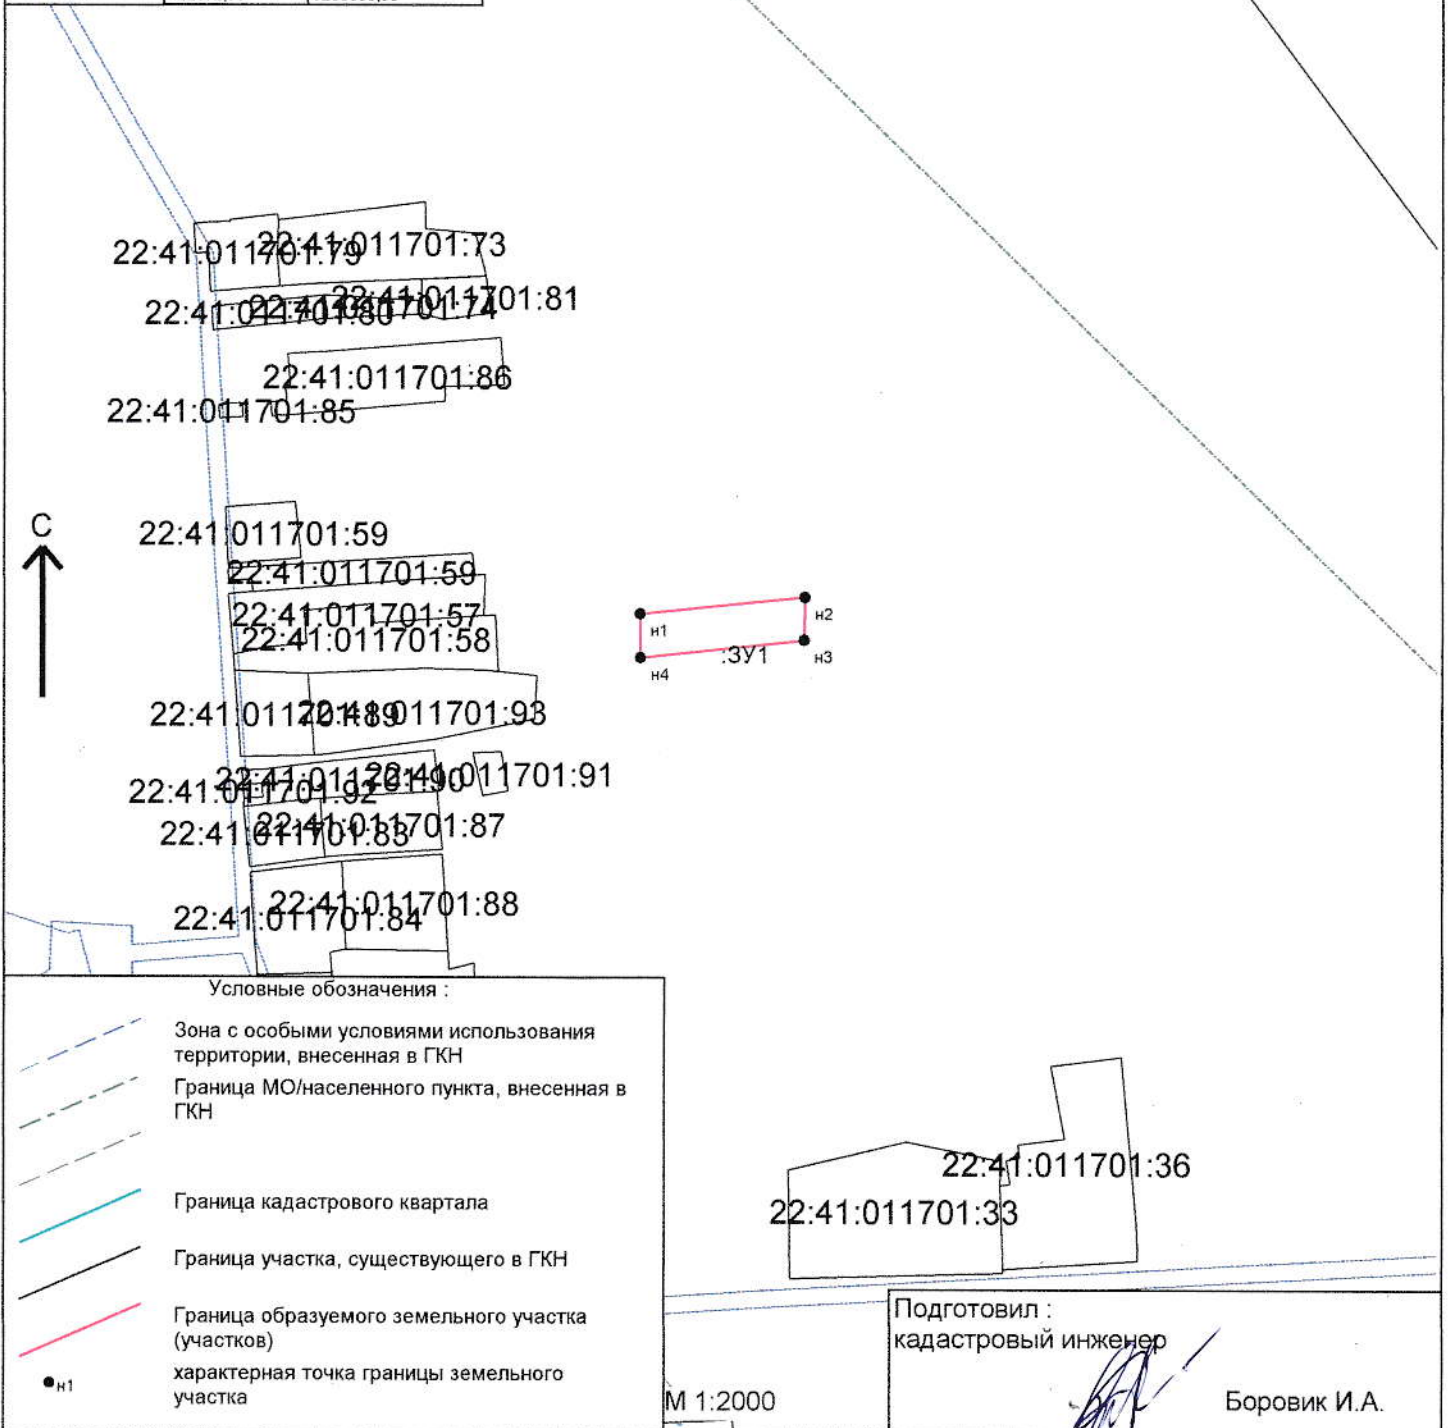

Условные обозначения :

- Зона с особыми условиями использования территории, внесенная в ГКН
- Граница МО/населенного пункта, внесенная в ГКН
- Граница кадастрового квартала
- Граница участка, существующего в ГКН
- Граница образуемого земельного участка (участков)
- н1 характерная точка границы земельного участка

М 1:2000

Подготовил :
кадастровый инженер

Боровик И.А.