




Утверждена  
Постановлением Администрации  
Смоленского района Алтайского края  
от 8/4 » 04 2023 г. № 637

**Схема расположения земельного участка на кадастровом плане территории**

Условный номер земельного участка		
Площадь земельного участка 668318 кв.м.		
Обозначение характерных точек границ	Координаты	
	X	Y
:ЗУ1(1)		
н 1	475 242,87	3 274 516,57
н 2	475 438,88	3 274 848,06
н 3	475 085,30	3 274 848,05
н 4	475 092,60	3 274 511,90
н 5	475 109,61	3 274 488,13
н 1	475 242,87	3 274 516,57
:ЗУ1(2)		
н 6	475 249,05	3 274 863,86
н 7	475 249,07	3 274 863,89
н 8	475 245,45	3 274 987,43
н 9	475 200,57	3 275 128,56
н 10	475 064,52	3 275 350,11
н 11	475 069,09	3 275 482,51
н 12	475 031,67	3 275 486,25
н 13	474 871,52	3 275 448,09
н 14	474 851,32	3 275 451,83
н 15	474 830,36	3 275 467,55
н 16	474 771,43	3 275 533,08
н 17	474 712,87	3 275 564,82
н 18	474 712,88	3 275 564,84
н 19	474 712,87	3 275 564,83
н 20	474 665,72	3 275 576,80
н 21	474 515,81	3 275 616,49
н 22	474 383,29	3 275 660,39
н 23	474 367,83	3 275 720,69
н 24	474 368,24	3 275 911,41
н 25	474 309,73	3 276 377,72
н 26	474 302,33	3 276 378,28
н 27	474 296,69	3 276 325,31
н 28	474 180,92	3 276 275,70
н 29	474 154,46	3 276 219,48
н 30	474 121,39	3 276 186,40
н 31	474 108,15	3 276 186,40
н 32	474 104,85	3 276 226,09
н 33	474 104,85	3 276 298,85
н 34	474 098,23	3 276 331,92
н 35	474 012,24	3 276 351,77
н 36	473 969,24	3 276 355,07
н 37	473 922,93	3 276 335,23
н 38	473 893,16	3 276 312,08
н 39	473 876,63	3 276 269,09
н 40	473 863,40	3 276 249,24
н 41	473 835,77	3 276 254,53
н 42	473 877,51	3 276 203,49
н 43	473 927,54	3 276 028,43
н 44	473 983,81	3 275 878,38
н 45	474 061,70	3 275 800,04
н 46	474 272,05	3 275 585,38
н 47	474 323,36	3 275 553,23
н 48	474 400,31	3 275 506,55
н 49	474 565,91	3 275 381,30
н 50	474 742,54	3 275 290,01
н 51	474 952,11	3 275 179,86
н 52	475 033,11	3 275 112,75

Обозначение характерных точек границ	Координаты	
	X	Y
н 53	475 083,81	3 274 981,76
н 54	475 085,05	3 274 860,83
н 6	475 249,05	3 274 863,86
н 55	474 639,53	3 275 388,97
н 56	474 594,63	3 275 472,79
н 57	474 521,29	3 275 502,72
н 58	474 515,30	3 275 483,26
н 59	474 539,25	3 275 433,87
н 60	474 573,67	3 275 393,46
н 61	474 620,07	3 275 369,52
н 55	474 639,53	3 275 388,97
н 62	475 001,77	3 275 358,76
н 63	475 058,60	3 275 431,23
н 64	475 060,73	3 275 478,64
н 65	475 030,96	3 275 475,34
н 66	474 974,73	3 275 442,26
н 67	474 935,04	3 275 395,96
н 68	474 925,12	3 275 376,12
н 69	474 912,00	3 275 354,64
н 70	474 936,71	3 275 331,58
н 62	475 001,77	3 275 358,76
:3Y1(3)		
н 71	474 667,29	3 275 581,53
н 72	474 683,34	3 275 629,66
н 73	474 533,93	3 275 676,04
н 74	474 517,27	3 275 621,25
н 71	474 667,29	3 275 581,53
:3Y1(4)		
н 75	474 052,77	3 275 801,92
н 76	473 979,51	3 275 875,62
н 77	473 922,78	3 276 026,86
н 78	473 872,99	3 276 201,12
н 79	473 826,55	3 276 257,91
н 80	473 820,60	3 276 260,13
н 81	473 855,01	3 276 198,54
н 82	473 791,28	3 276 073,76
н 83	473 791,30	3 276 073,70
н 84	473 808,03	3 276 007,22
н 85	473 785,76	3 275 925,08
н 86	473 782,97	3 275 858,95
н 75	474 052,77	3 275 801,92
:3Y1(5)		
н 87	474 322,09	3 276 407,92
н 88	474 378,78	3 276 495,53
н 89	474 077,39	3 276 505,34
н 90	473 880,33	3 276 562,40
н 91	473 835,75	3 276 301,16
н 92	473 856,87	3 276 294,33
н 93	473 926,27	3 276 425,08
н 94	473 972,07	3 276 397,22
н 95	474 164,79	3 276 389,81
н 96	474 244,68	3 276 411,22
н 97	474 297,39	3 276 455,69
н 87	474 322,09	3 276 407,92




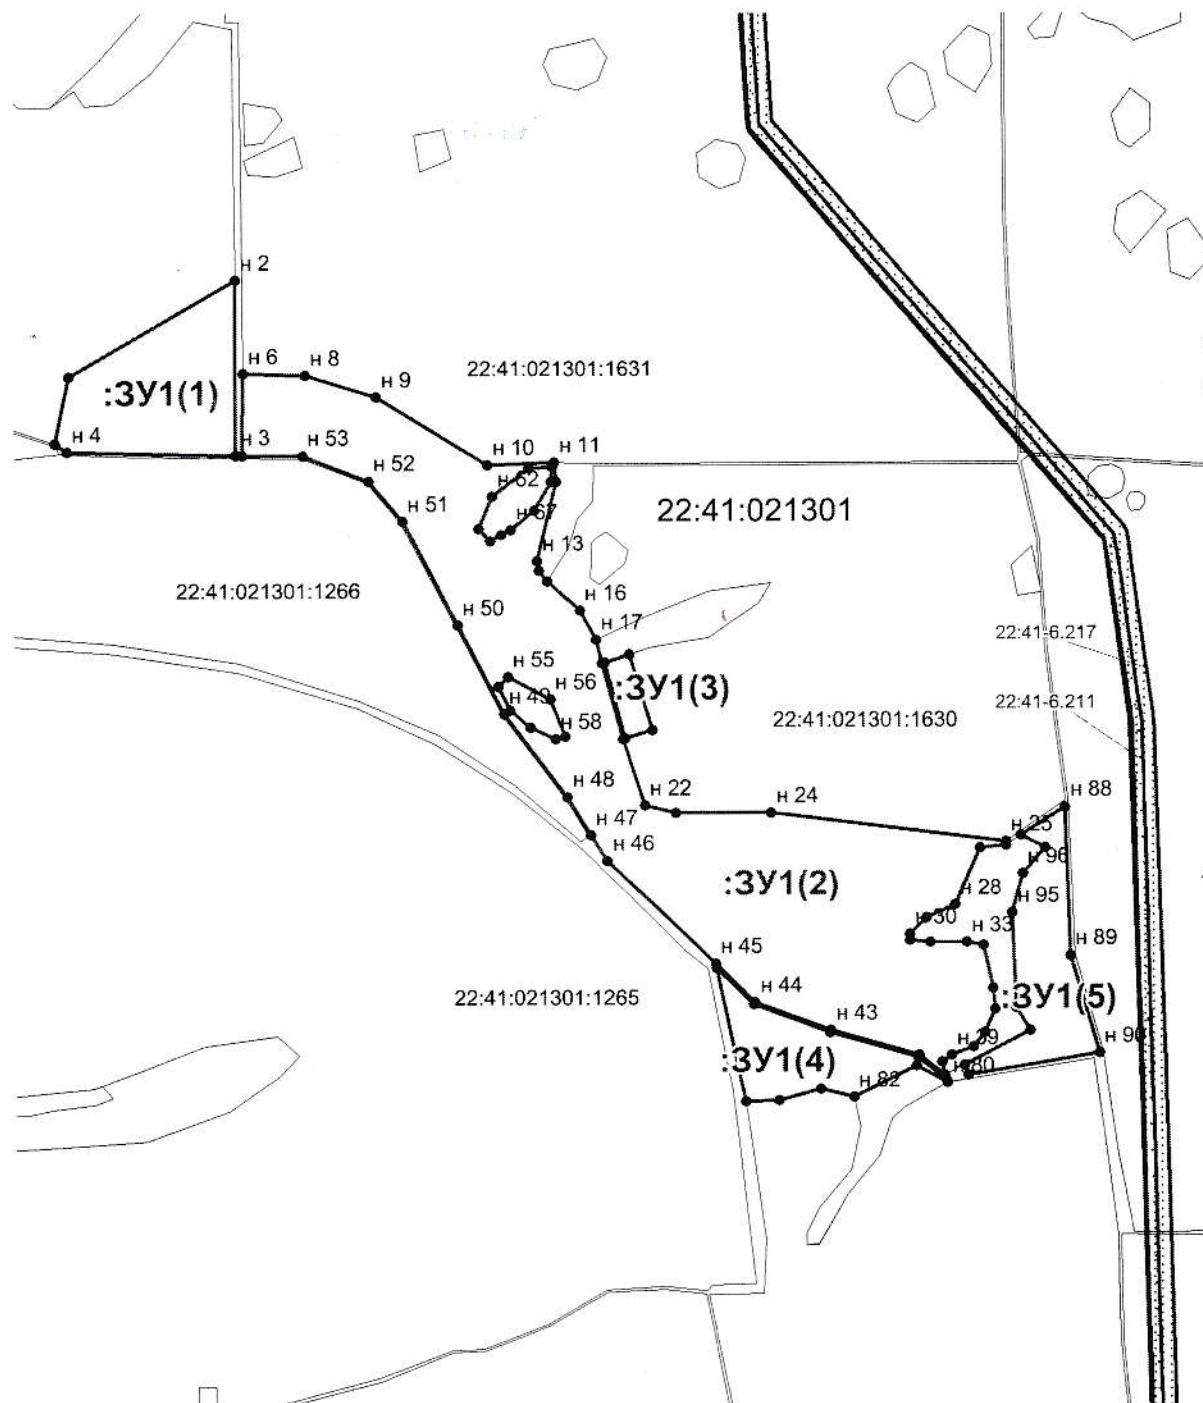

Система координат МСК-22

Масштаб 1:2700

Условные обозначения:

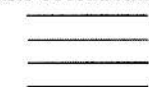

22:41:021301:1265

22.41-6.217

22:41:021301

- граница учтенных земельных участков
- граница образуемого земельного участка
- граница кадастрового квартала
- граница зоны с особыми условиями использования территории
- кадастровый номер учтенного земельного участка
- обозначение охранной зоны
- кадастровый номер кадастрового квартала