



УТВЕРЖДЕНА :

Глава района

Согласовано

Моисеева Л.В.

Постановлением Администрации района :

от 20.07.2023 N 654


Схема расположения земельного участка или земельных участков на кадастровом плане территории

Кадастровый квартал : 22:41:040532

Площадь земельного участка : 2500 кв.м.

Система координат : МСК-22

Обозначение характерных точек границ	Координаты, м	
	X	Y
1	2	3
н1	456715,17	3254113,52
н2	456721,08	3254132,91
н3	456732,49	3254170,36
н4	456675,18	3254161,01
н5	456665,93	3254124,38
н1	456715,17	3254113,52

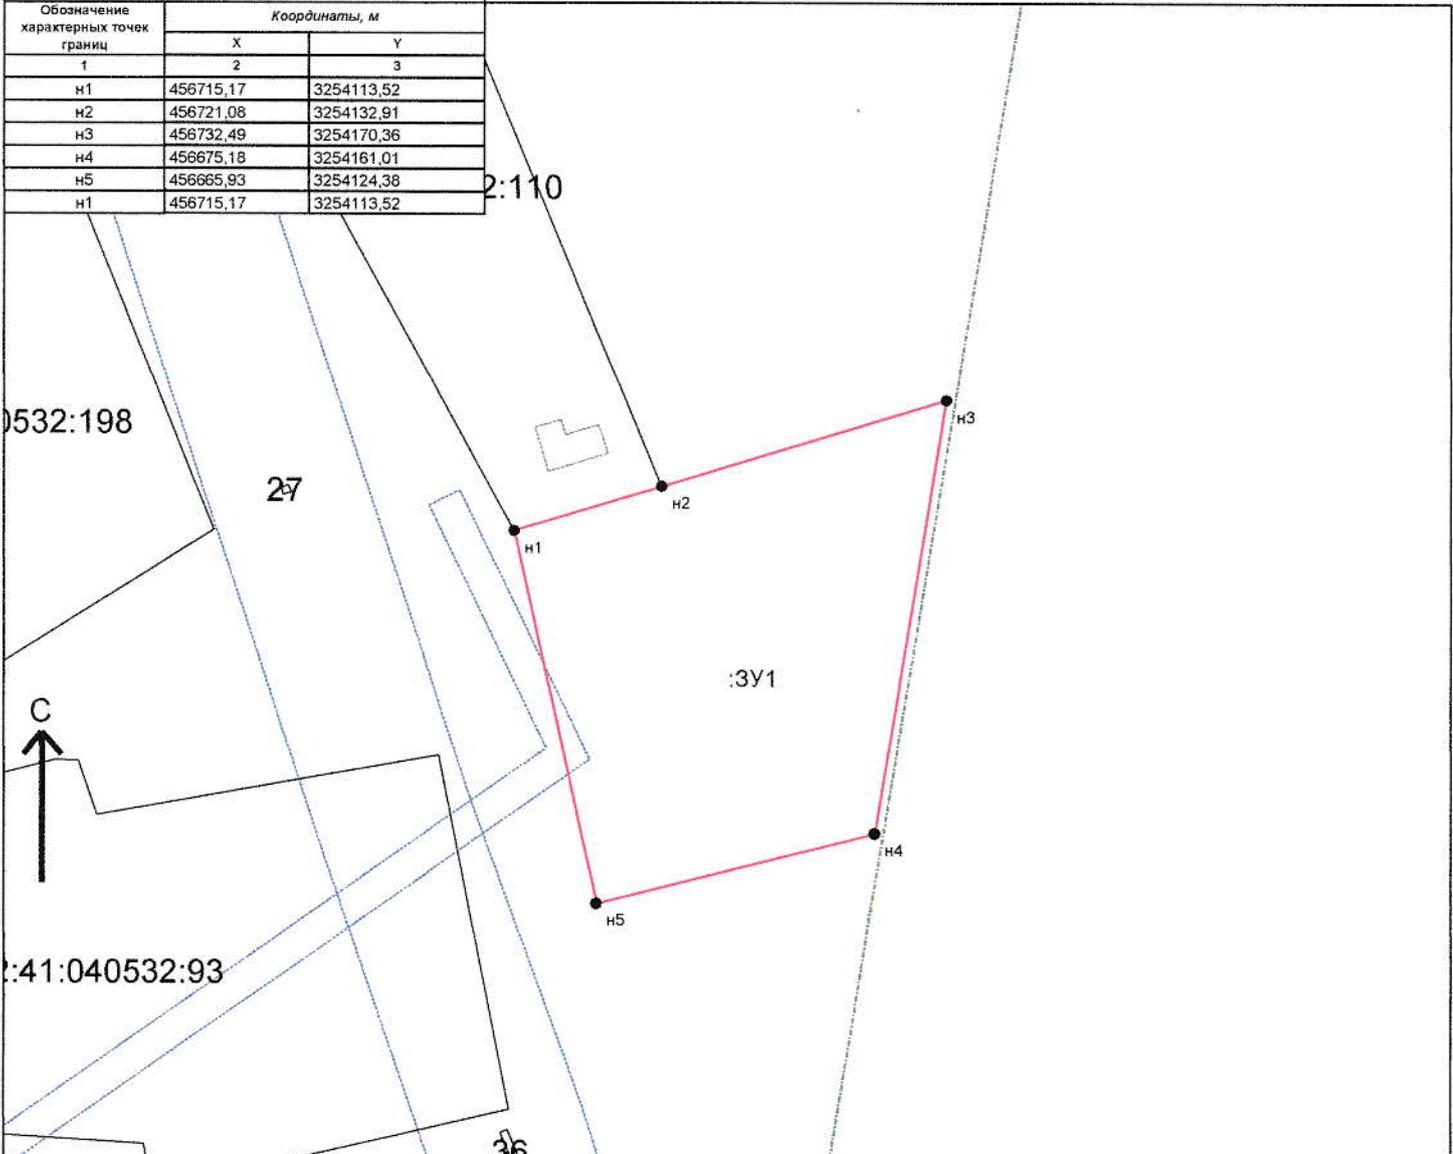

Условные обозначения :

- Зона с особыми условиями использования территории, внесенная в ГКН
- Граница МО/населенного пункта, внесенная в ГКН
- Граница кадастрового квартала
- Граница участка, существующего в ГКН
- Граница образуемого земельного участка (участков)
- характерная точка границы земельного участка

М 1:1000

Подготовил :
кадастровый инженер

Боровик И.А.