



УТВЕРЖДЕНА :

Глава района

Моисеева Л.В

Согласовано

Постановлением Администрации района :

от 20.07.2023

N 655


Схема расположения земельного участка или земельных участков на кадастровом плане территории

Кадастровый квартал : 22:41:040601

Площадь земельного участка : 2500 кв.м.

Система координат : МСК-22

Обозначение характерных точек границ	Координаты, м	
	X	Y
1	2	3
н1	445567,06	3250458,66
н2	445594,2	3250516,81
н3	445566,04	3250532,83
н4	445561,73	3250535,37
н5	445531,48	3250480,92
н1	445567,06	3250458,66

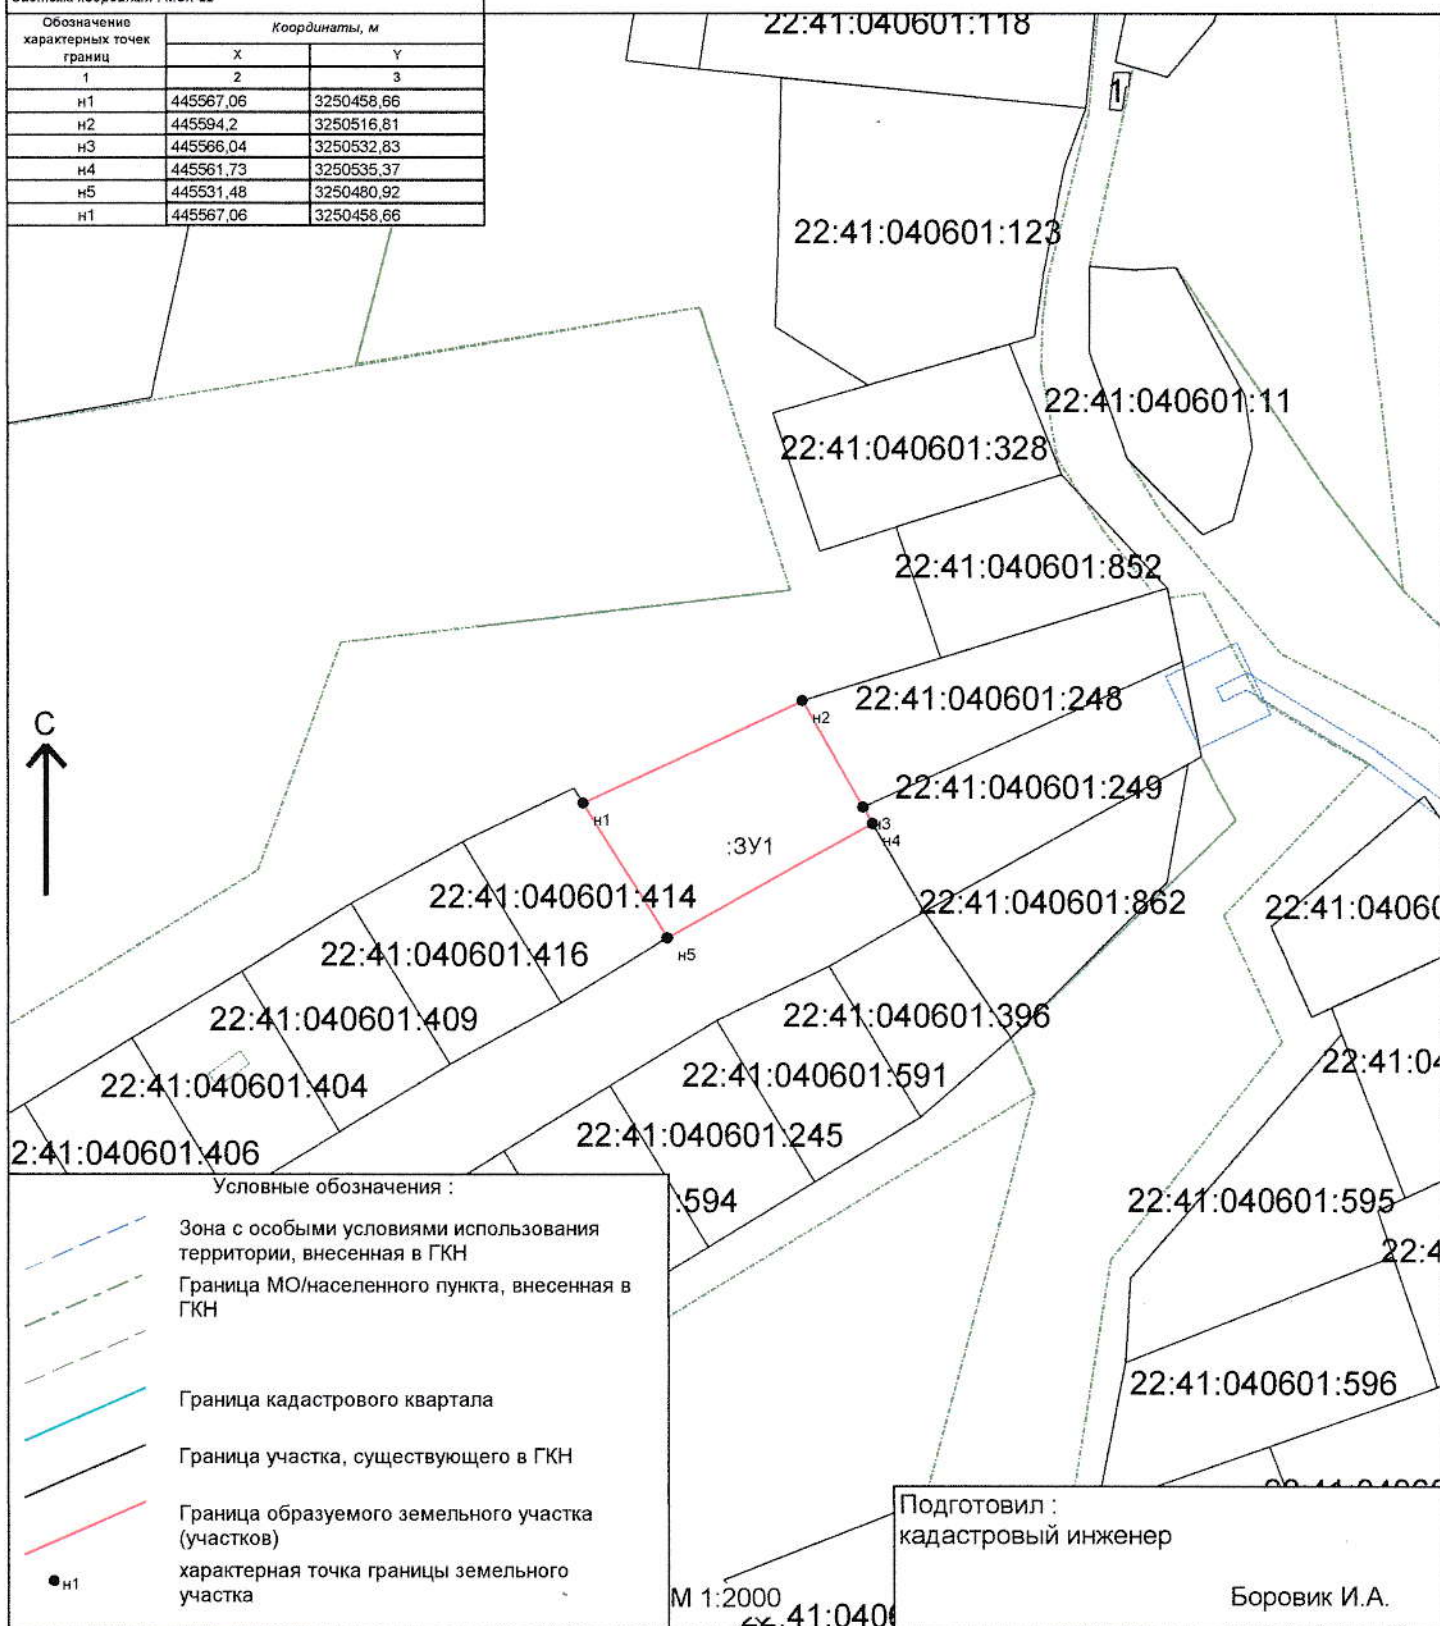

Условные обозначения :

Зона с особыми условиями использования территории, внесенная в ГКН

Граница МО/населенного пункта, внесенная в ГКН

Граница кадастрового квартала

Граница участка, существующего в ГКН

Граница образуемого земельного участка (участков)

характерная точка границы земельного участка

Подготовил :
кадастровый инженер

Боровик И.А.

М 1:2000

22:41:040601