



УТВЕРЖДЕНА :

Глава района

Л.В. Моисеева

Моисеева Л.В.

Согласовано

Постановлением Администрации района :

от 26.07.2023 N 688


Схема расположения земельного участка или земельных участков на кадастровом плане территории

Кадастровый квартал : 22:41:000000

Площадь земельного участка : 33 кв.м.

Система координат : МСК-22

Обозначение характерных точек границ	Координаты, м	
	X	Y
1	2	3
н1	484620,53	3273765,23
н2	484622,41	3273768,76
н3	484615,24	3273772,56
н4	484613,31	3273769,05
н1	484620,53	3273765,23

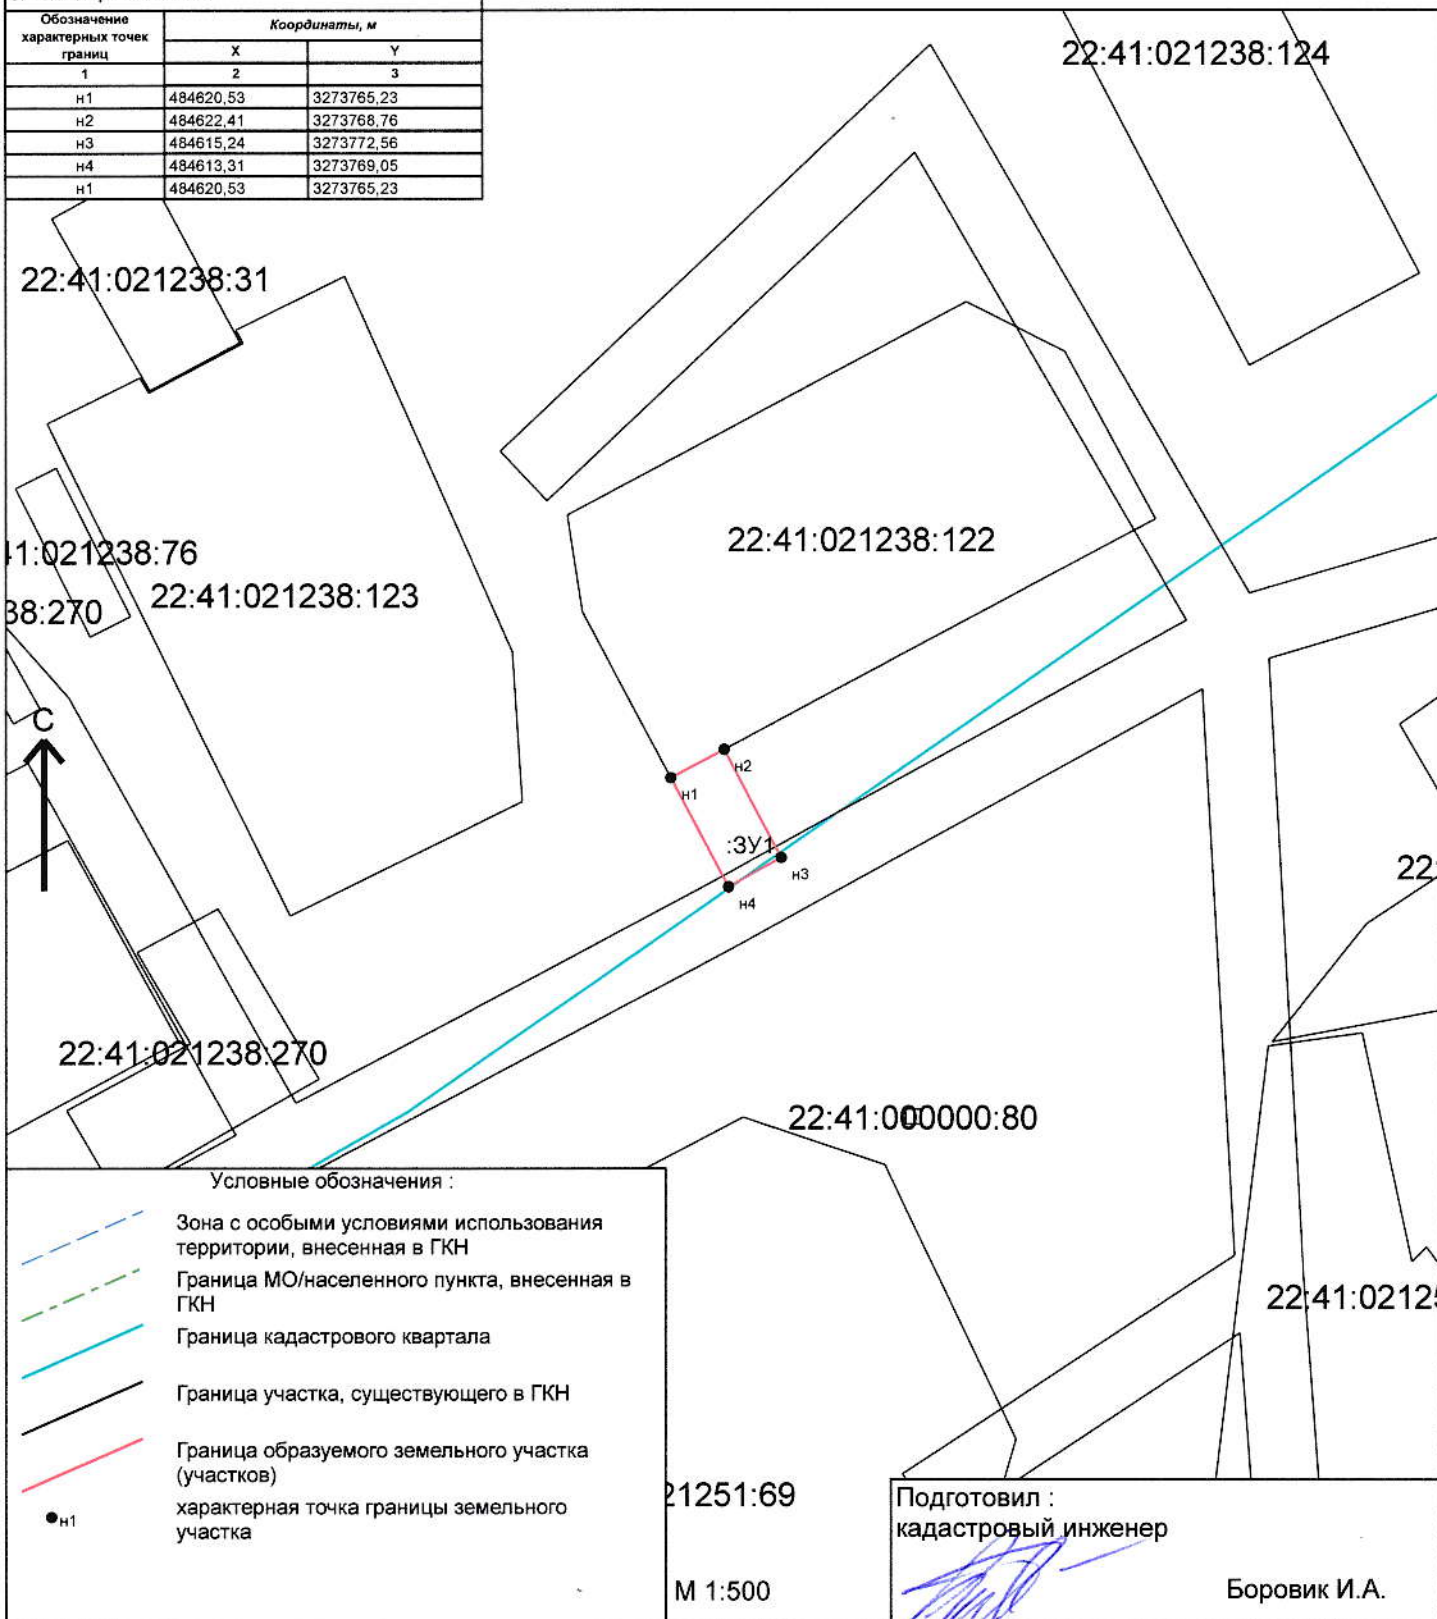

М 1:500

Подготовил :
кадастровый инженер

Боровик И.А.