

Схема расположения земельного участка или земельных участков на кадастровом плане территории 22:41:040601




УТВЕРЖДЕНА :

Постановлением Администрации  
Смоленского района Алтайского края

от 08.08.2023 N 709

Площадь земельного участка : 2500 кв.м.

Система координат : МСК-22			
Обозначение характерных точек границ	Координаты, м		
	1	2	3
н1	448067,81	3250606,55	
н2	448067,14	3250664,73	
1087	448063,15	3250664,5	
н3	448026,43	3250662,52	
н4	448023,41	3250602,96	
н1	448067,81	3250606,55	

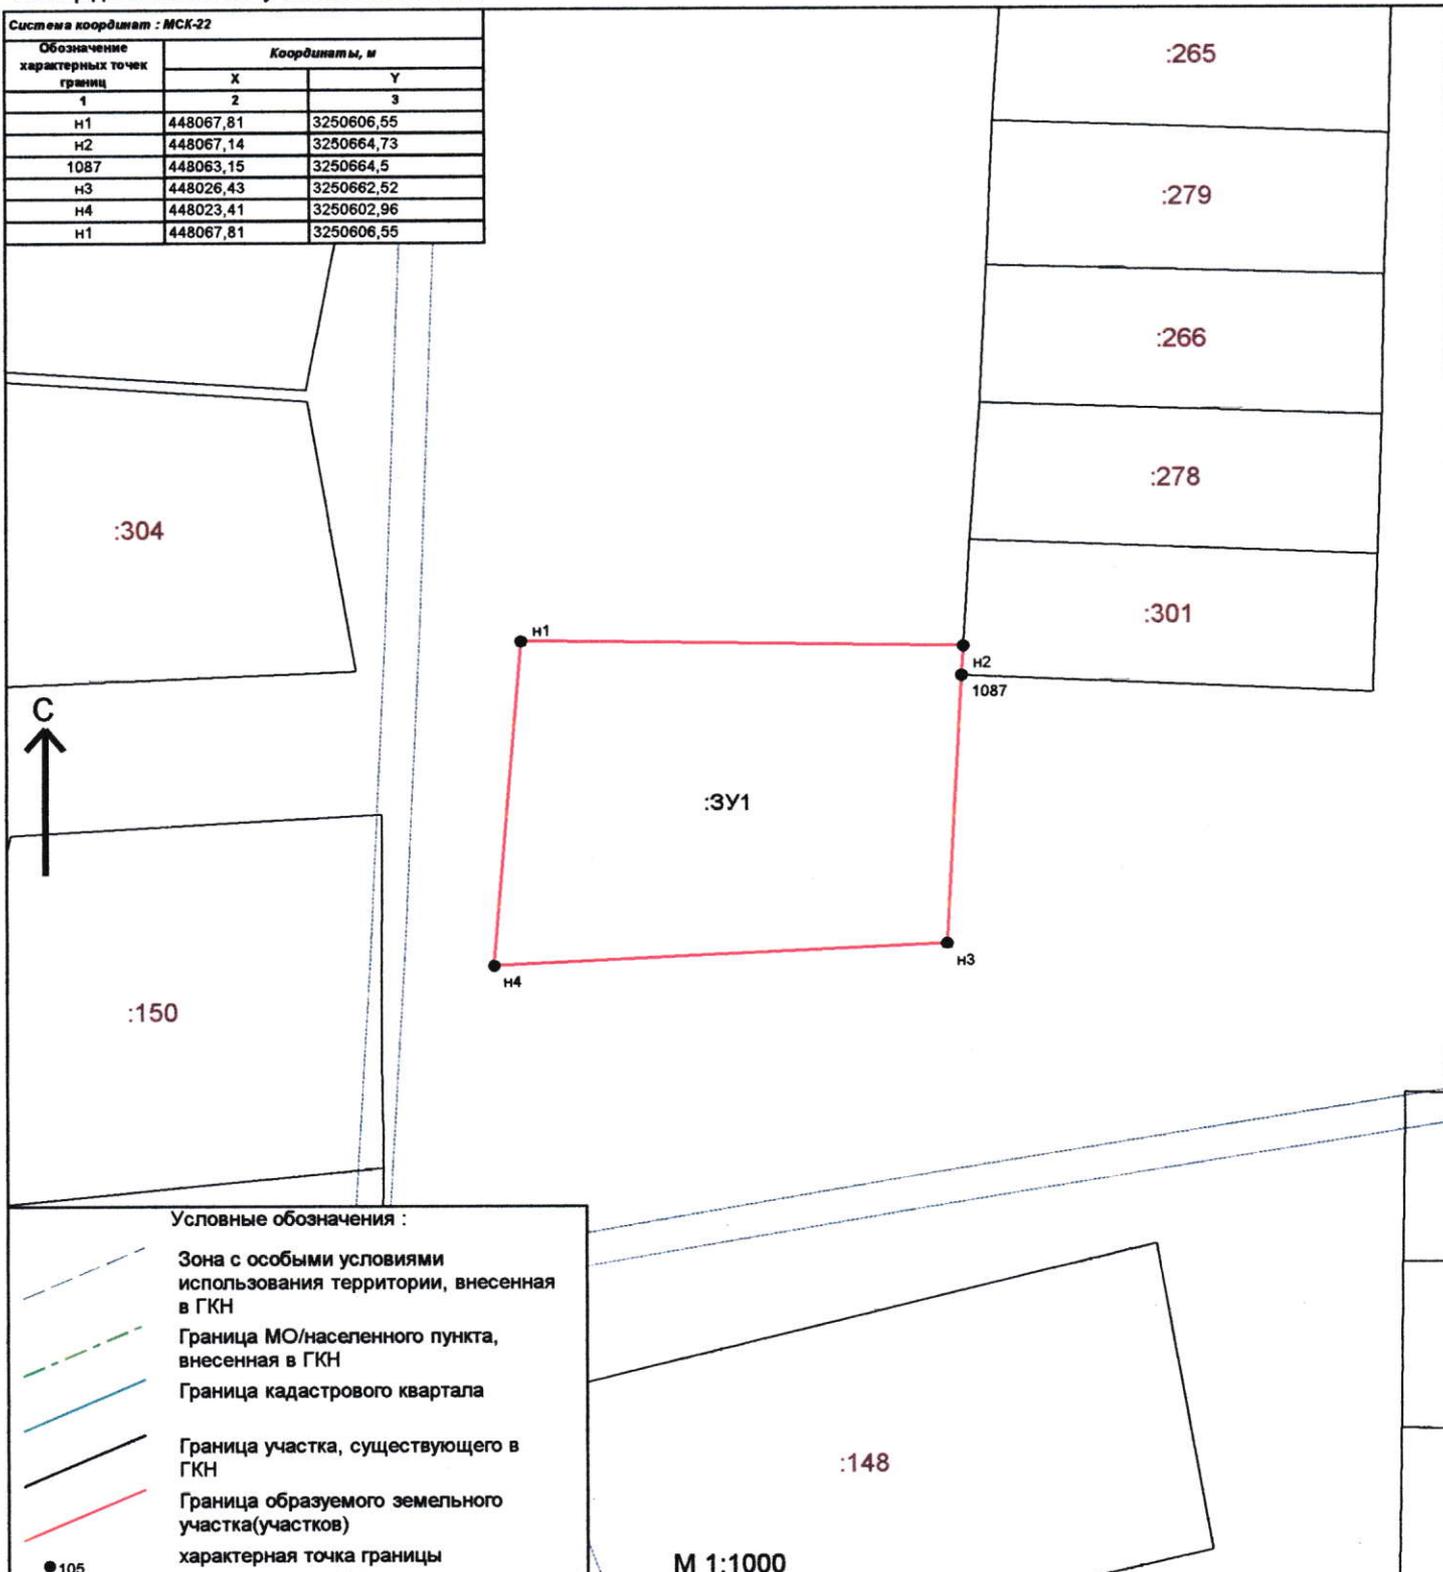

Условные обозначения :

- Зона с особыми условиями использования территории, внесенная в ГКН
- Граница МО/населенного пункта, внесенная в ГКН
- Граница кадастрового квартала
- Граница участка, существующего в ГКН
- Граница образуемого земельного участка(участков)
- 105 характерная точка границы

М 1:1000