



УТВЕРЖДЕНА

Глава района Л.В. Моисеева

Постановление Администрации Смоленского района, Алтайского края

от 04.08.2023 № 413


Архитектор Смоленского района

Найбауэр А.В.

Схема расположения границ земельного участка или
земельных участков на кадастровом плане территории
кадастрового квартала №22:41:011602

Условный номер земельного участка			-
Площадь земельного участка			212474 м ²
Обозначение характерных точек границ	Система координат МСК 22		
	Координаты, м		
1	X	Y	
	2	3	
:3У1(1)			
н1	483302,78	3281249,56	
н2	483316,60	3281305,07	
н3	483360,79	3281334,72	
н4	483387,03	3281359,83	
н5	483313,47	3281392,20	
н6	483290,68	3281420,46	
н7	483289,77	3281467,80	
н8	483251,16	3281426,58	
н9	483187,42	3281440,53	
н10	483166,89	3281437,27	
н11	483145,70	3281467,84	
н12	483129,94	3281495,50	
н13	483093,77	3281474,40	
н14	483036,09	3281489,64	
н15	483033,87	3281522,14	
н16	483008,68	3281529,33	
н17	483009,13	3281550,47	
н18	482990,25	3281550,92	
н19	482986,20	3281540,13	
н20	482950,07	3281540,83	
н21	482894,51	3281525,97	
н22	482854,59	3281535,90	

н23	482835,37	3281560,43
н24	482725,82	3281569,14
н25	482808,57	3281239,08
н1	483302,78	3281249,56
:3Y1(2)		
н26	482861,14	3281658,10
н27	482882,21	3281702,43
н28	482907,04	3281751,14
н29	482918,61	3281787,47
н30	482931,19	3281814,43
н31	482964,53	3281836,82
н32	482975,05	3281854,86
н33	482939,50	3281905,29
н34	482940,16	3281974,19
н35	482871,00	3281951,21
н36	482859,92	3281933,94
н37	482819,18	3281920,25
н38	482773,88	3281921,88
н39	482738,68	3282036,93
н40	482757,91	3282062,67
н41	482710,52	3282082,91
н42	482687,92	3282019,49
н43	482704,14	3281952,19
н44	482752,37	3281896,62
н45	482765,08	3281832,26
н46	482753,67	3281806,51
н47	482712,94	3281800,32
н48	482677,41	3281782,72
н49	482685,58	3281734,93
н50	482719,46	3281605,43
н51	482832,64	3281619,60
н26	482861,14	3281658,10

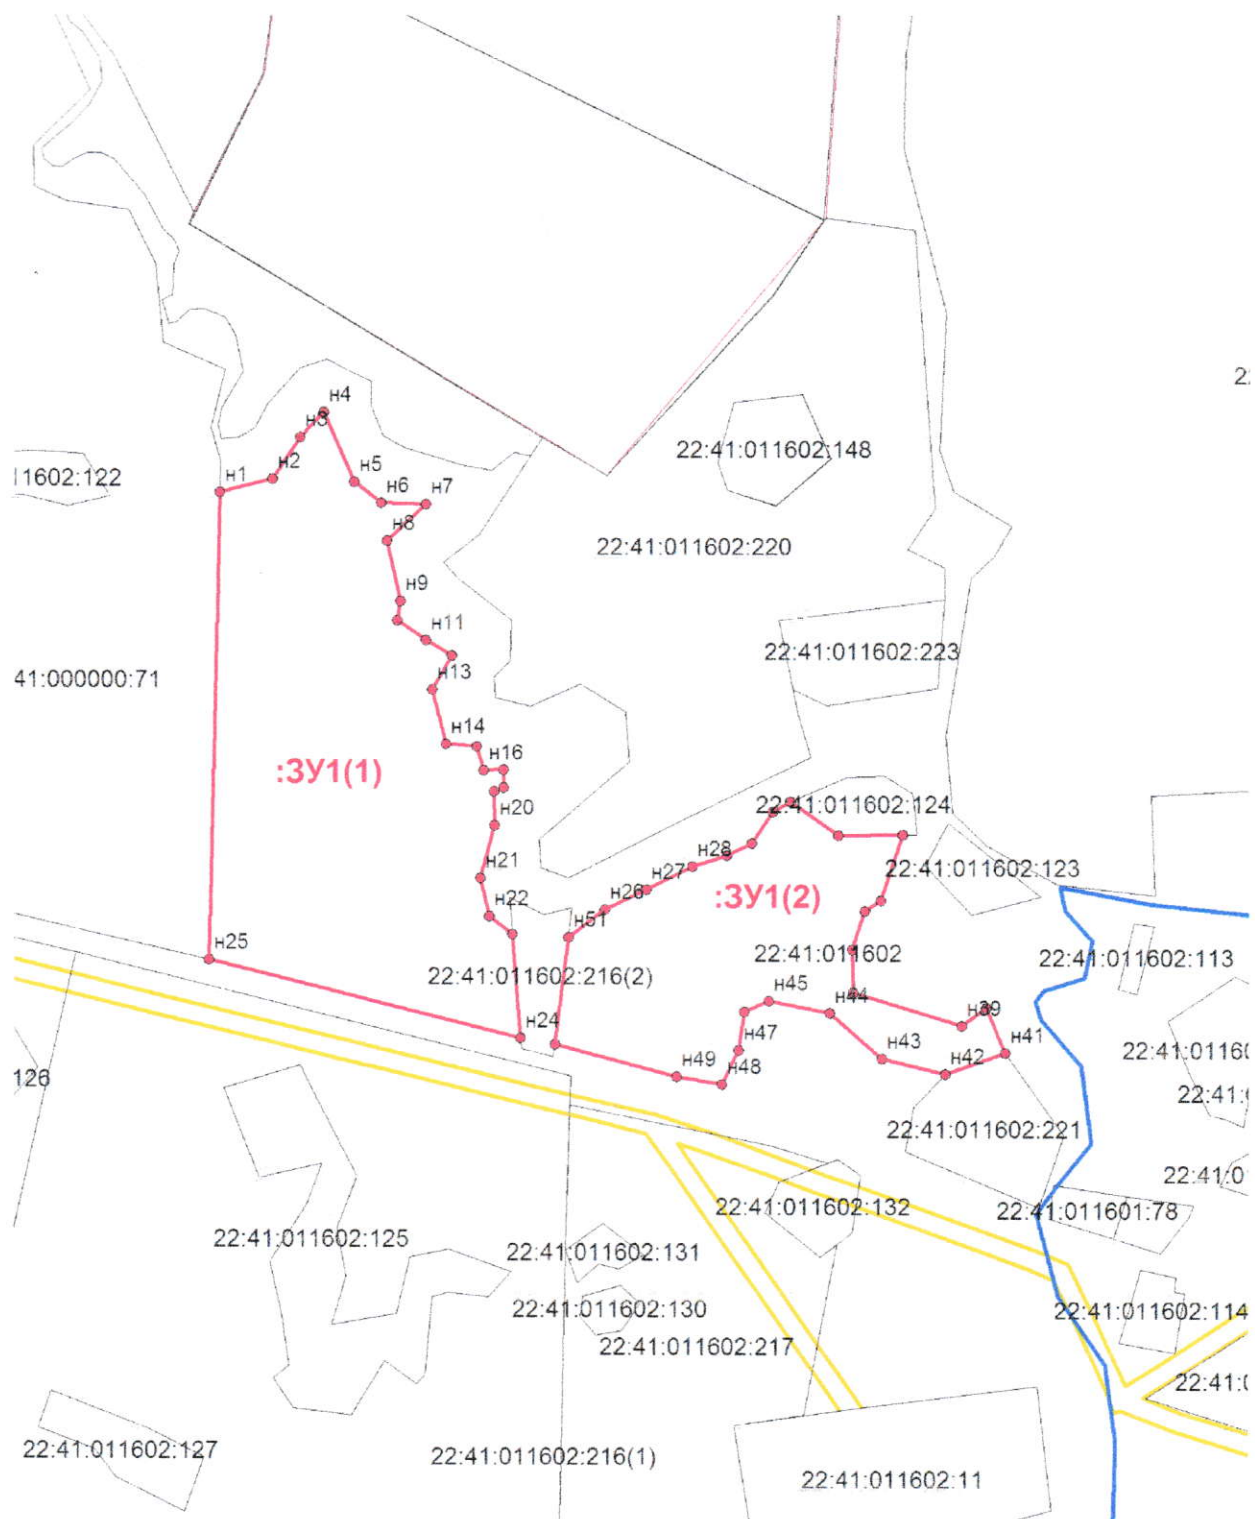

Масштаб 1:8000

Условные обозначения:

3Y1 -обозначение образуемого земельного участка;

— -граница образуемого земельного участка;

H1 - обозначение характерной точки границы образуемого земельного участка;

— -граница кадастрового квартала;

— -граница охранной зоны ЛЭП;

— -граница охранной зоны ГРС;

— -граница населенного пункта.