



Утверждена:
Глава района П.В. Моисеев Моисеева Л.В.
постановлением Администрации Смоленского
района Алтайского края

от « 9 » 10 2023г. № 961

Схема расположения земельного участка или земельных участков
на кадастровом плане территории

Условный номер земельного участка:	22:41:040229:4	
Площадь земельного участка:	2500 кв.м.	
Обозначение характерных точек границ	Координаты, м	
	X	Y
1	2	3
н1	449104,83	3239379,3
н2	449179,75	3239375,57
н7	449195,84	3239388,38
н6	449132,22	3239425,77
н1	449104,83	3239379,3
Условный номер земельного участка:	:3У1	
Площадь земельного участка:	2500 кв.м.	
Обозначение характерных точек границ	Координаты, м	
	X	Y
1	2	3
н12	449147,9	3239452,38
н6	449132,22	3239425,77
н7	449195,84	3239388,38
н20	449223,64	3239410,49
н19	449199,99	3239425,91
н13	449196,38	3239422,07
н12	449147,9	3239452,38
Условный номер земельного участка:	:3У2	
Площадь земельного участка:	1140 кв.м.	
Обозначение характерных точек границ	Координаты, м	
	X	Y
1	2	3
н24	449157,45	3239468,56
н12	449147,9	3239452,38
н13	449196,38	3239422,07
н19	449199,99	3239425,91
н25	449210,04	3239436,73
н24	449157,45	3239468,56
Условный номер земельного участка:	:3У3	
Площадь земельного участка:	2500 кв.м.	
Обозначение характерных точек границ	Координаты, м	
	X	Y
1	2	3
н34	449246,31	3239475,78
н27	449223,65	3239451,39
н25	449210,04	3239436,73

н19	449199,99	3239425,91
н20	449223,64	3239410,49
н35	449289,39	3239462,82
н34	449246,31	3239475,78
Условный номер земельного участка:	:3У4	
Площадь земельного участка:	1220 кв.м.	
Обозначение характерных точек границ	Координаты, м	
	X	Y
1	2	3
н27	449223,65	3239451,39
н26	449167	3239484,75
н24	449157,45	3239468,56
н25	449210,04	3239436,73
н27	449223,65	3239451,39
Условный номер земельного участка:	:3У5	
Площадь земельного участка:	2250 кв.м.	
Обозначение характерных точек границ	Координаты, м	
	X	Y
1	2	3
н26	449167	3239484,75
н27	449223,65	3239451,39
н34	449246,31	3239475,78
н33	449181,83	3239513,17
н30	449174,58	3239497,61
н26	449167	3239484,75
Условный номер земельного участка:	:3У6	
Площадь земельного участка:	2400 кв.м.	
Обозначение характерных точек границ	Координаты, м	
	X	Y
1	2	3
н36	449285,47	3239483,27
н39	449189,84	3239530,38
н33	449181,83	3239513,17
н34	449246,31	3239475,78
н35	449289,39	3239462,82
н36	449285,47	3239483,27
Условный номер земельного участка:	:3У7	
Площадь земельного участка:	2250 кв.м.	
Обозначение характерных точек границ	Координаты, м	
	X	Y
1	2	3
н36	449285,47	3239483,27
н43	449279,81	3239512,78
н42	449199,07	3239550,21
н39	449189,84	3239530,38
н36	449285,47	3239483,27

Условный номер земельного участка:	:3У8	
Площадь земельного участка:	2137 кв.м.	
Обозначение характерных точек границ	Координаты, м	
	X	Y
1	2	3
н46	449273,55	3239545,4
н45	449210,45	3239574,64
н42	449199,07	3239550,21
н43	449279,81	3239512,78
н46	449273,55	3239545,4
Условный номер земельного участка:	:3У9	
Площадь земельного участка:	2137 кв.м.	
Обозначение характерных точек границ	Координаты, м	
	X	Y
1	2	3
н44	449225,73	3239607,44
н45	449210,45	3239574,64
н46	449273,55	3239545,4
н47	449264,16	3239594,34
н44	449225,73	3239607,44




Утверждена:
Глава района Л.В. Моисеева Моисеева Л.В.
постановлением Администрации Смоленского
района Алтайского края

Схема расположения земельного участка или земельных участков
на кадастровом плане территории 22:41:040229

от « 14 » 10 2023г. № 961

И.В. Боровик

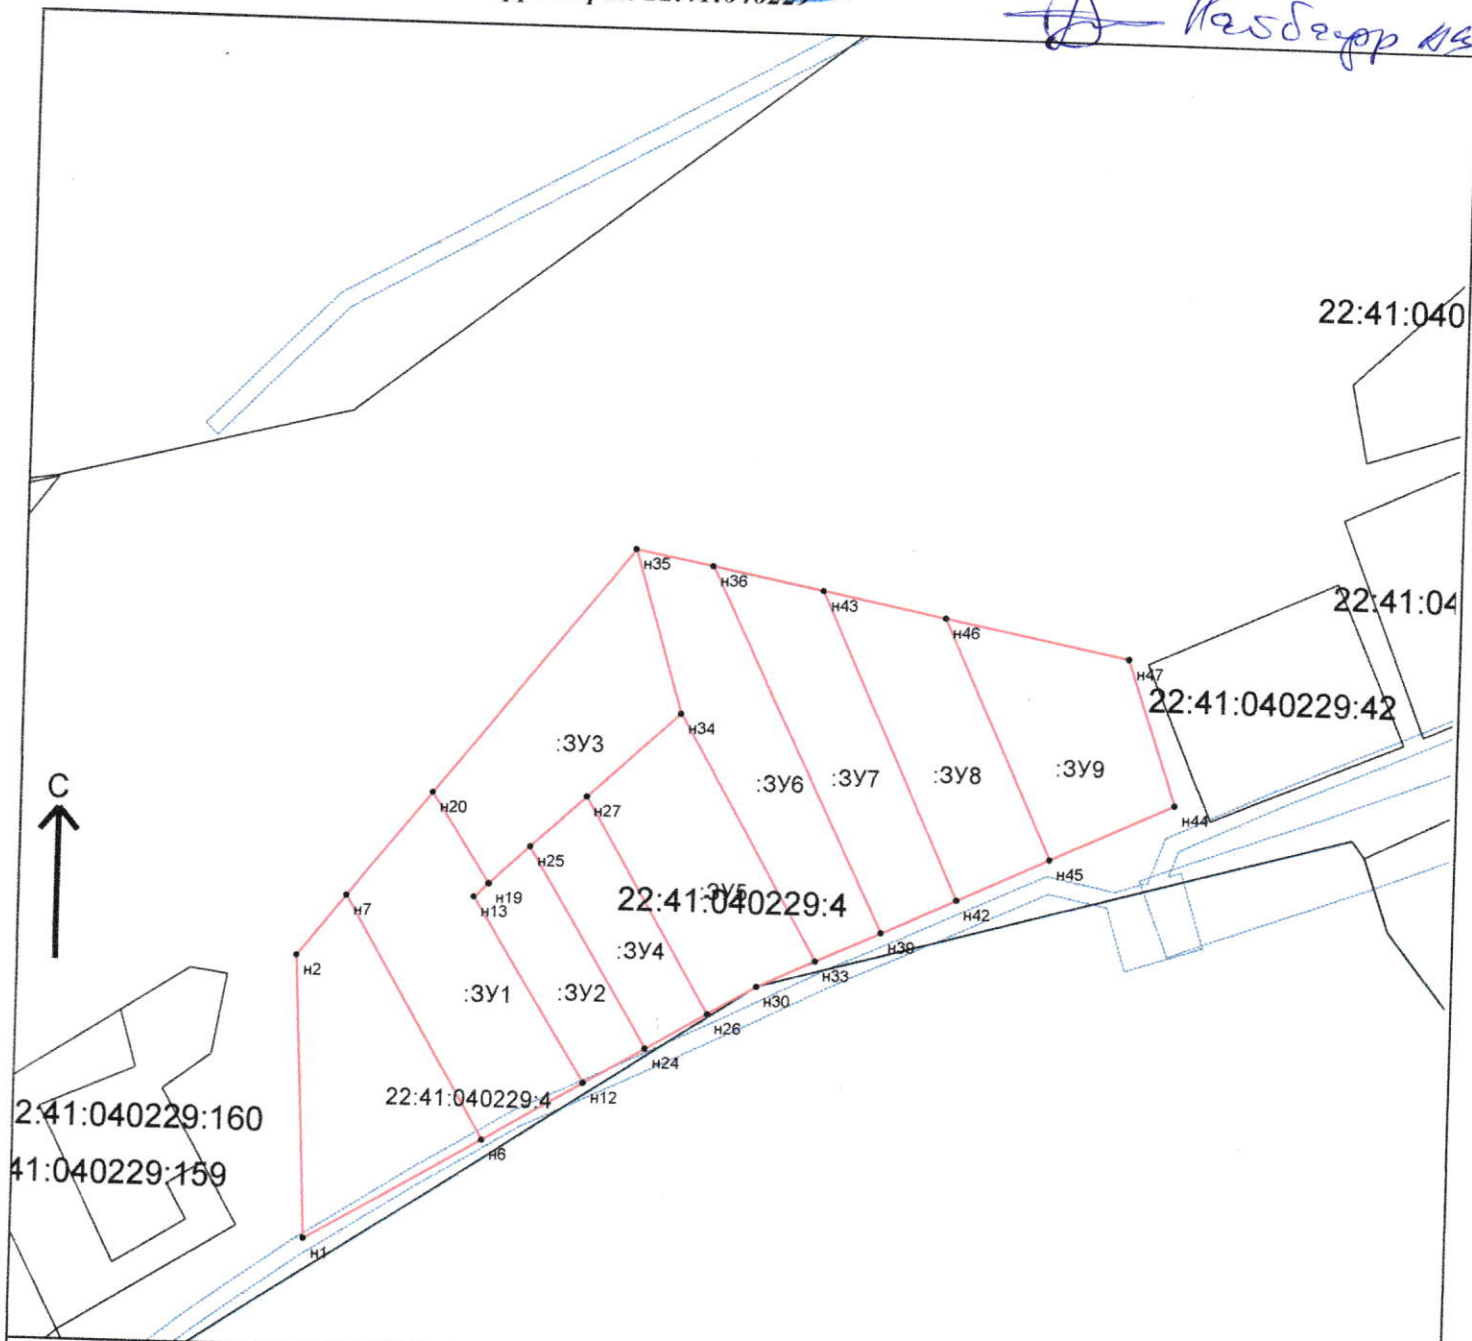

Условные обозначения :

- Зона с особыми условиями использования территории, внесенная в ГКН
- Граница МО/населенного пункта, внесенная в ГКН
- Граница кадастрового квартала
- Граница участка, существующего в ГКН
- Граница образуемого земельного участка(участков)
- *н1 характерная точка границы земельного участка

М 1:2000 Кадастровый инженер Боровик И.А.