

УТВЕРЖДЕНА :

Глава района



Моисеева Л.В

Согласовано

Постановлением Администрации района :

от 03.07.2023 N 588

*Л.В. Моисеева*


Схема расположения земельного участка или земельных участков на кадастровом плане территории

Кадастровый квартал : 22:41:040214

Площадь земельного участка : 1046 кв.м.

Система координат : МСК-22

Обозначение характерных точек границ	Координаты, м	
	X	Y
1	2	3
н1	451280,55	3242434,78
н2	451281,85	3242436,92
н3	451291,6	3242466,41
н4	451258,77	3242474,46
н5	451251,46	3242447,53
н6	451254,88	3242446,65
н7	451258,95	3242441,3
н1	451280,55	3242434,78

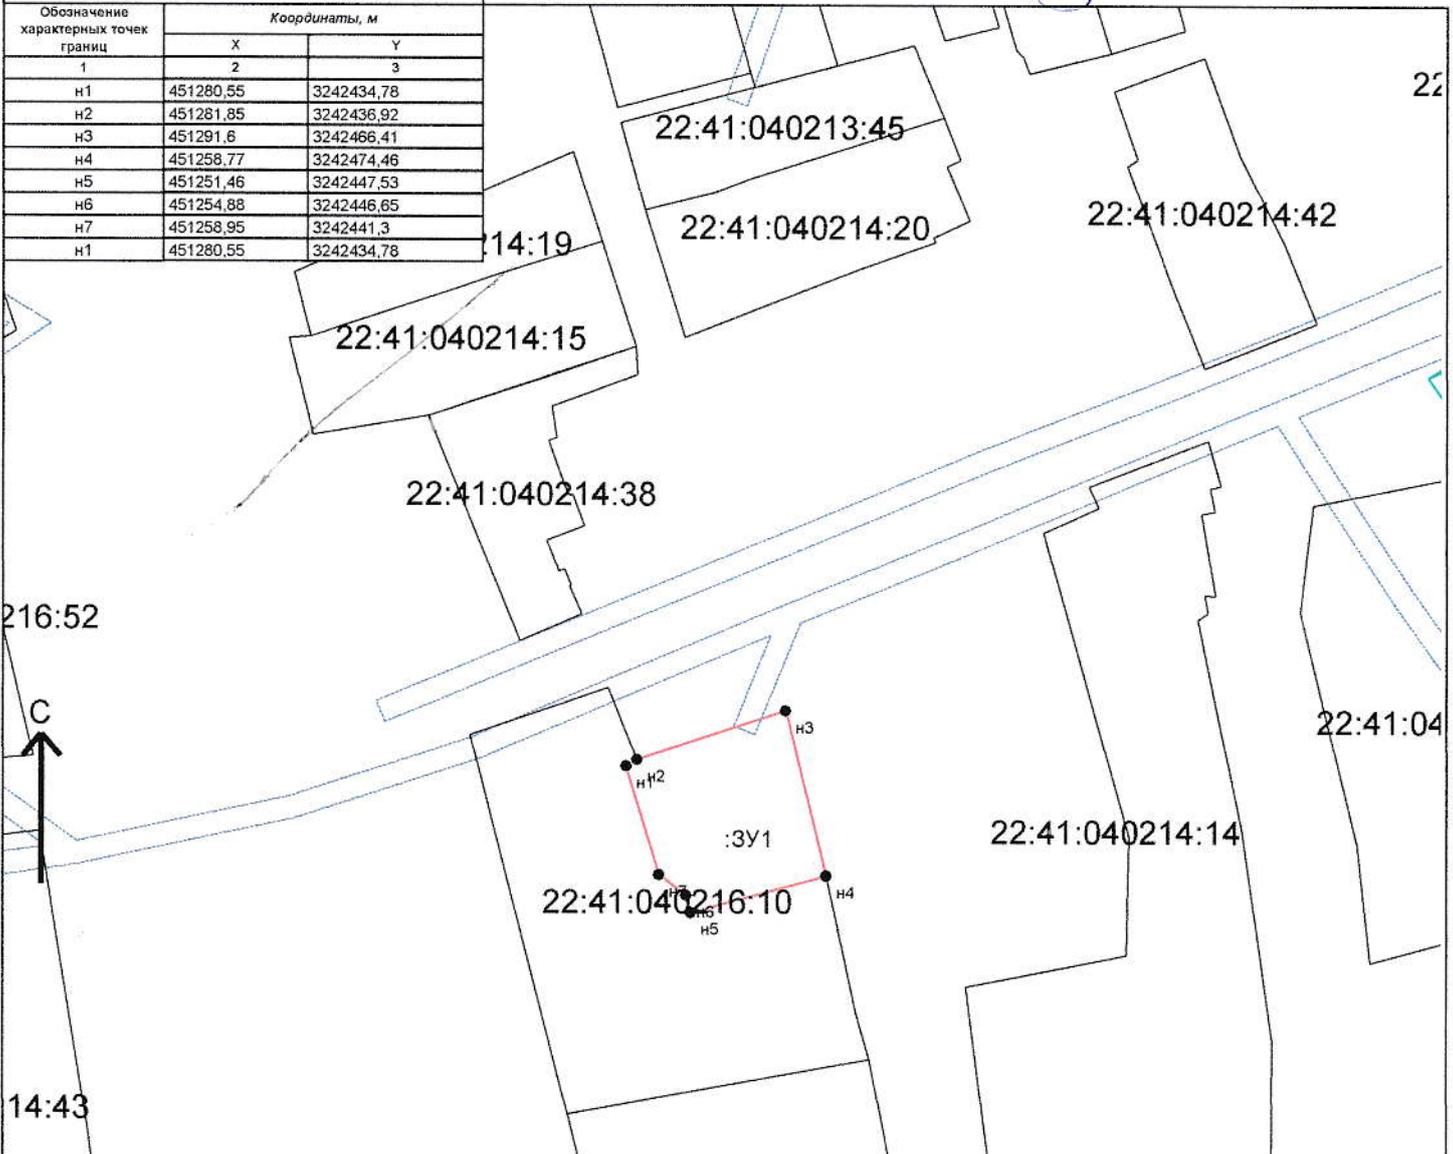

Условные обозначения :

- Зона с особыми условиями использования территории, внесенная в ГКН
- Граница МО/населенного пункта, внесенная в ГКН
- Граница кадастрового квартала
- Граница участка, существующего в ГКН
- Граница образуемого земельного участка (участков)
- характерная точка границы земельного участка

Подготовил :  
кадастровый инженер  
Боровик И.А.

М 1:1500