

УТВЕРЖДЕНА :

Глава муниципального района

Моисеева Л.В

Согласовано



Постановлением Администрации района :

от 20.03.2025 N 219

Схема расположения земельного участка или земельных участков на кадастровом плане территории



Кадастровый квартал : 22:41:021217

Площадь земельного участка : 2500 кв.м.

*Handwritten signature: Илья Владимирович*

Система координат : МСК-22

Обозначение характерных точек границ	Координаты, м	
	X	Y
1	2	3
н1	485128,61	3271251,98
н2	485164,32	3271251,67
н3	485164,92	3271321,67
н4	485129,21	3271321,98
н1	485128,61	3271251,98

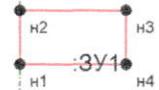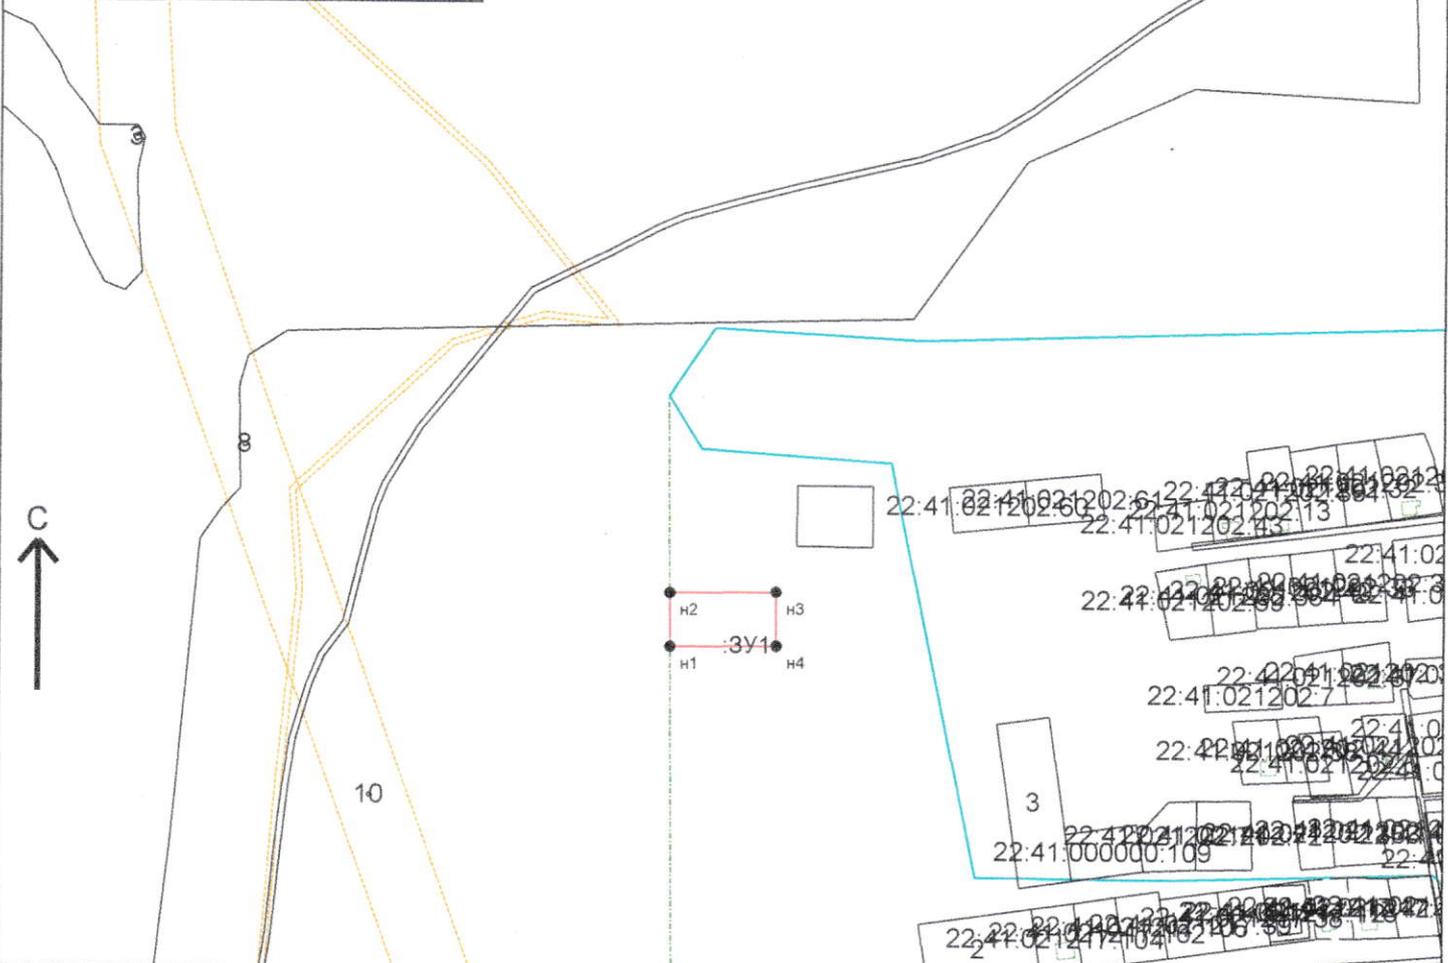

- Условные обозначения :
- Зона с особыми условиями использования территории, внесенная в ГКН
  - Граница МО/населенного пункта, внесенная в ГКН
  - Граница кадастрового квартала
  - Граница участка, существующего в ГКН
  - Граница образуемого земельного участка (участков)
  - Граница участка, существующего в ГКН

Подготовил :  
кадастровый инженер

*Handwritten signature of the cadastral engineer*

Боровик И.А.

М 1:5000