

74

УТВЕРЖДЕНА :

Глава муниципального района

Моисеева Л.В.

Согласовано

Постановлением Администрации района :

от

10.03.2015 N 000


Схема расположения земельного участка или земельных участков на кадастровом плане территории

Кадастровый квартал : 22:41:030501

Площадь земельного участка : 2000 кв.м.

Система координат : МСК-22

Обозначение характерных точек границ	Координаты, м	
	X	Y
1	2	3
н1	460561,69	3264653,99
н2	460576,67	3264691,08
н3	460530,31	3264709,81
н4	460515,33	3264672,72
н1	460561,69	3264653,99

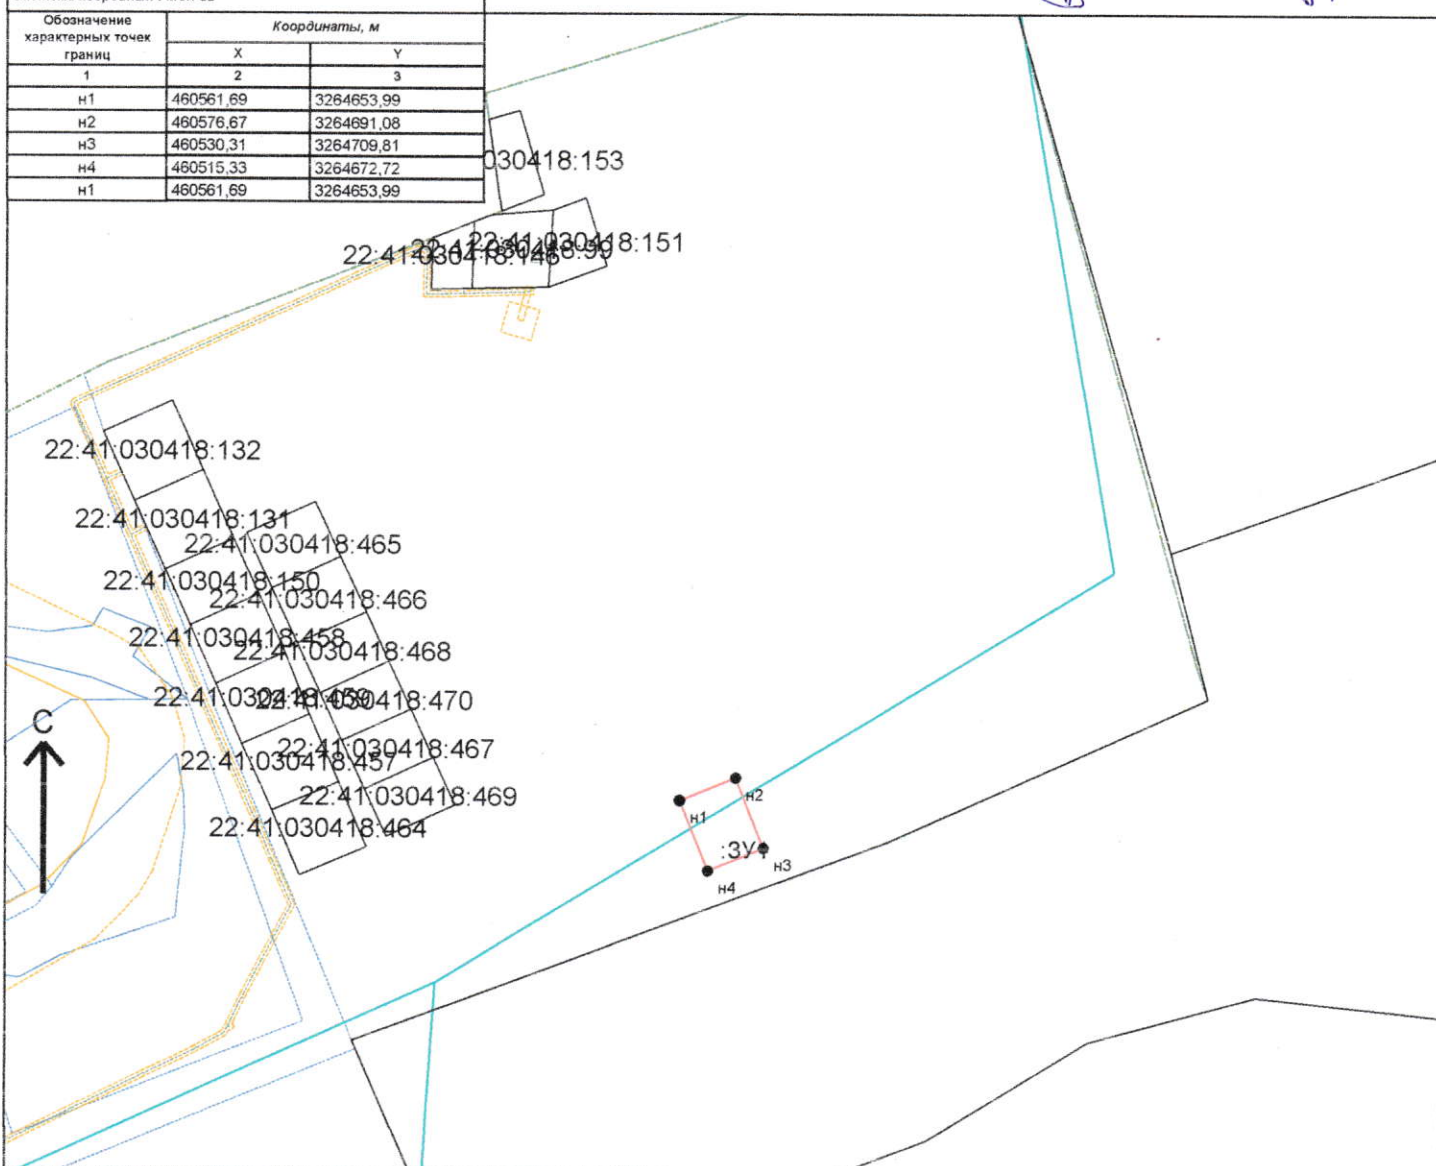

Условные обозначения :

Зона с особыми условиями использования территории, внесенная в ГКН

Граница МО/населенного пункта, внесенная в ГКН

Граница кадастрового квартала

Граница участка, существующего в ГКН

Граница образуемого земельного участка (участков)

характерная точка границы земельного

Подготовил :
кадастровый инженер

М 1:5000

Боровик И.А.