

УТВЕРЖДЕНА :

Глава муниципального района

Моисеева Л.В

Согласовано

Постановлением Администрации района :

от 20.03.2025 N 229


Схема расположения земельного участка или земельных участков на кадастровом плане территории

Кадастровый квартал : 22:41:030418

Площадь земельного участка : 2268 кв.м.

Система координат : МСК-22

Обозначение характерных точек границ	Координаты, м	
	X	Y
1	2	3
н1	460640,28	3262761,41
н2	460655,22	3262826,12
н3	460628,9	3262829,45
н4	460611,04	3262831,71
н5	460605,23	3262799,35
н6	460622	3262796,04
н7	460615,84	3262766,18
н1	460640,28	3262761,41

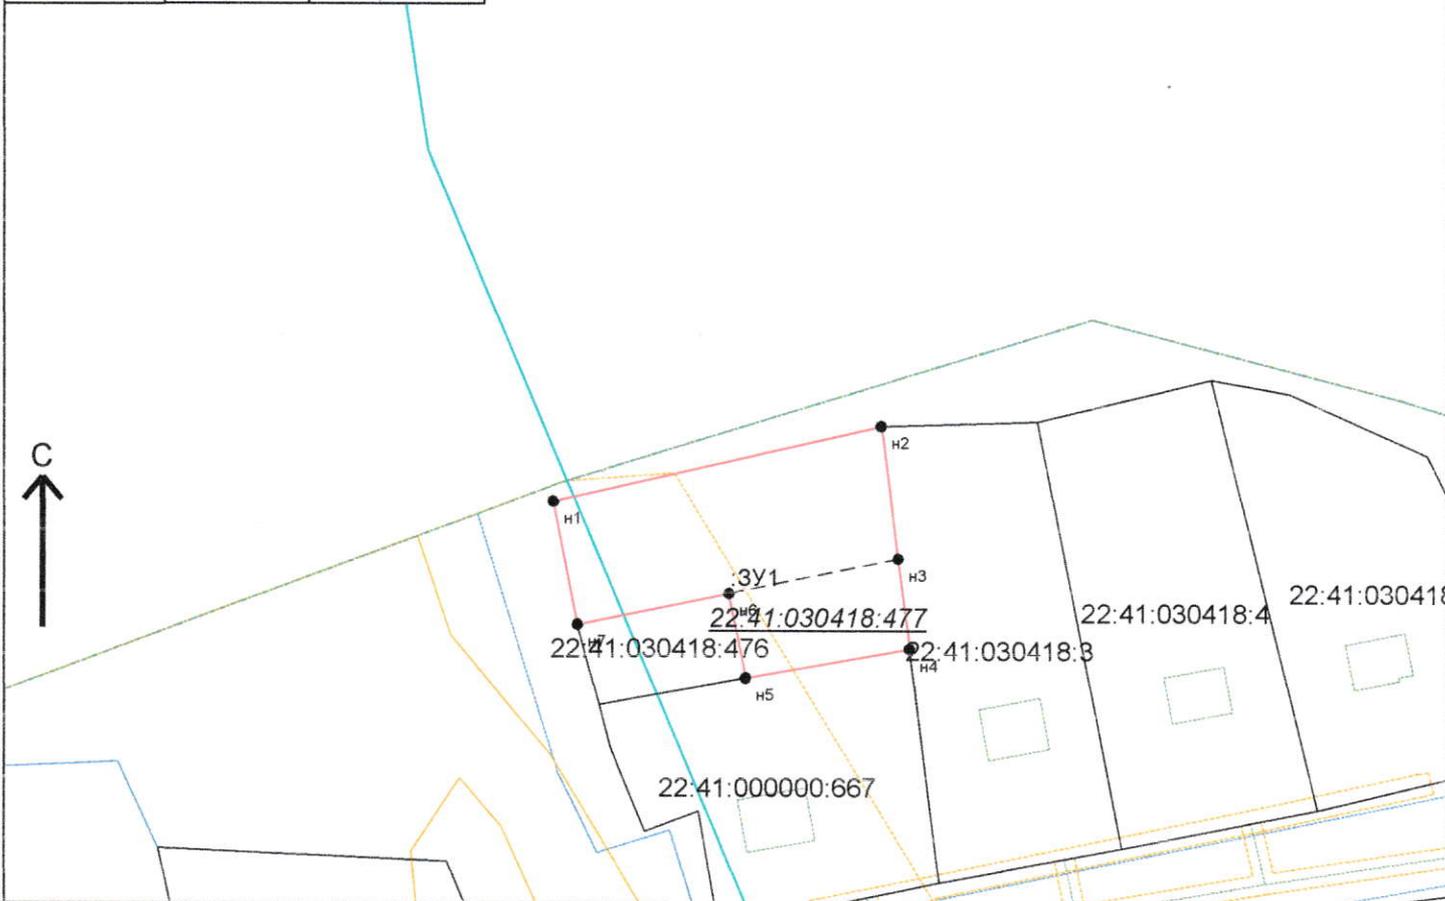

Условные обозначения :

	Зона с особыми условиями использования территории, внесенная в ГКН
	Граница МО/населенного пункта, внесенная в ГКН
	Граница кадастрового квартала
	Граница участка, существующего в ГКН
	Граница образуемого земельного участка (участков)
	Граница участка, существующего в ГКН

Подготовил :
кадастровый инженер

Боровик И.А.