

Утверждена

*постановлением Администрации Советского района*  
 (наименование документа об утверждении, включая наименование органов государственной власти или органов местного самоуправления, принявших решение об утверждении схемы или подписавших соглашение о перераспределении земельных участков)

от 03.04.2025

№ 262


**Схема расположения земельного участка или земельных участков на кадастровом плане территории**

**Система координат: МСК 22 зона 3**

Условный номер земельного участка \_\_\_\_\_  
 (указывается в случае, если предусматривается образование двух и более земельных участков)

Площадь земельного участка 2 500 М<sup>2</sup>  
 (указывается проектная площадь образуемого земельного участка, вычисленная с использованием федеральной государственной географической информационной системы, обеспечивающей функционирование национальной системы пространственных данных, которой является федеральная государственная географическая информационная система "Единая цифровая платформа "Национальная система пространственных данных" (далее - информационная система), или иных технологических и программных средств с округлением до 1 квадратного метра. Указанное значение площади земельного участка может быть уточнено при проведении кадастровых работ не более чем на десять процентов)

Обозначение характерных точек границ	Координаты		Обозначение характерных точек границ	Координаты	
	(указываются в случае подготовки схемы расположения земельного участка с использованием информационной системы или иных технологических и программных средств. Значения координат, полученные с использованием указанных технологических и программных средств, указываются с округлением до 0,01 метра)			(указываются в случае подготовки схемы расположения земельного участка с использованием информационной системы или иных технологических и программных средств. Значения координат, полученные с использованием указанных технологических и программных средств, указываются с округлением до 0,01 метра)	
	X	Y		X	Y
н1	450 653,63	3 243 163,52	н4	450 608,18	3 243 149,15
н2	450 643,48	3 243 213,53	н1	450 653,63	3 243 163,52
н3	450 595,55	3 243 199,25			

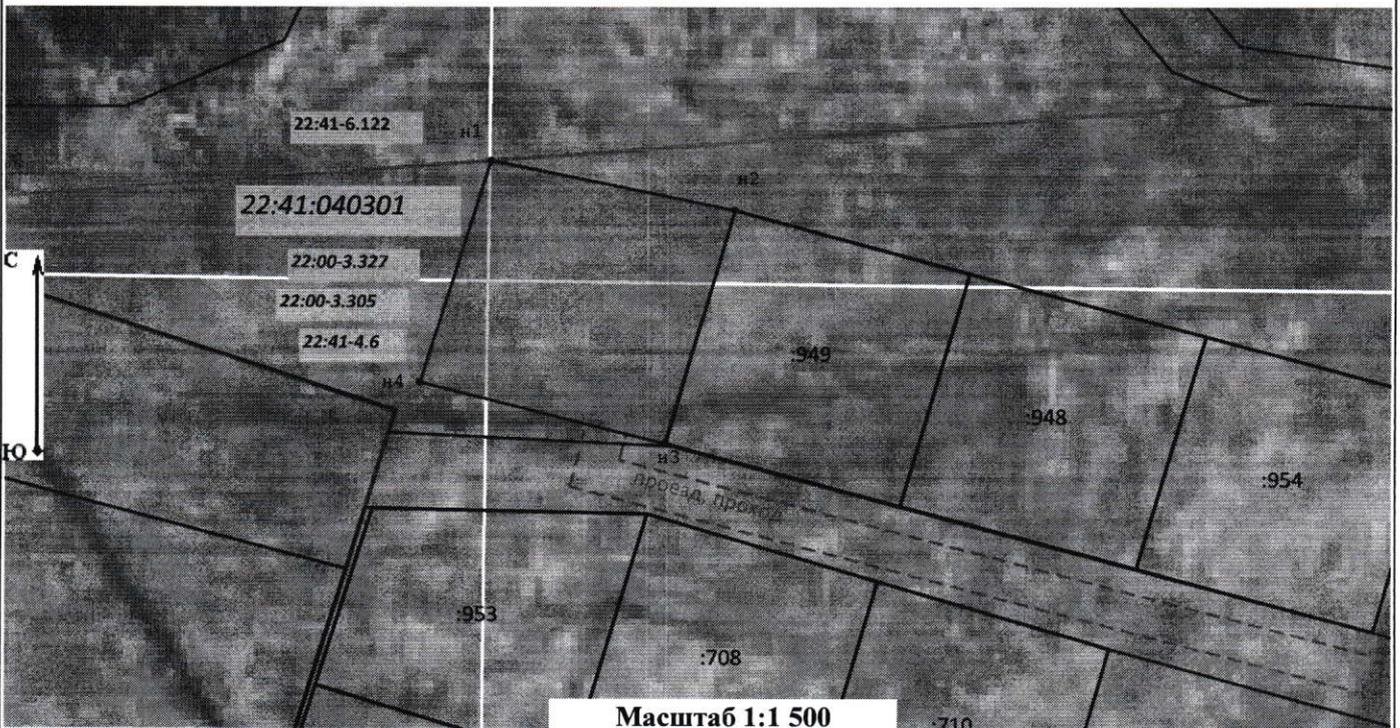

Масштаб 1:1 500

**Условные обозначения:**

- - характерная точка границы земельного участка
- - часть границы существующего земельного участка
- 22:41:040301 - обозначение кадастрового квартала
- 22:00-3.327 - обозначение границы муниципального образования
- 22:41-6.122 - обозначение ЗОУИТ
- :954 - существующий земельный участок
- н2 — - характерная точка границы вновь образуемого земельного участка
- - часть границы вновь образуемого земельного участка
- - часть границы кадастрового квартала
- - часть границы населённого пункта
- - часть границы ЗОУИТ
- проезд, проезд --- - земли общего пользования, проезд, проход