

УТВЕРЖДЕНА :

Глава муниципального района

Моисеева Л.В



Постановлением Администрации района :

от 04.09.2025 N 206.


Схема расположения земельного участка или земельных участков на кадастровом плане территории

Кадастровый квартал : 22:41:030108

Площадь земельного участка : 1341 кв.м.

Система координат : МСК-22

Обозначение характерных точек границ	Координаты, м	
	X	Y
1	2	3
н1	468280,12	3269523,57
н2	468276,55	3269523,77
н3	468274,6	3269523,87
н4	468243,25	3269525,62
н5	468239,98	3269526,25
н6	468237,03	3269526,91
н7	468233,71	3269505,52
н8	468242,71	3269504,47
н9	468241,36	3269492,62
н10	468264,39	3269487,5
н11	468268,99	3269492,57
н12	468278,02	3269507,34
н13	468282,72	3269523,42
н1	468280,12	3269523,57

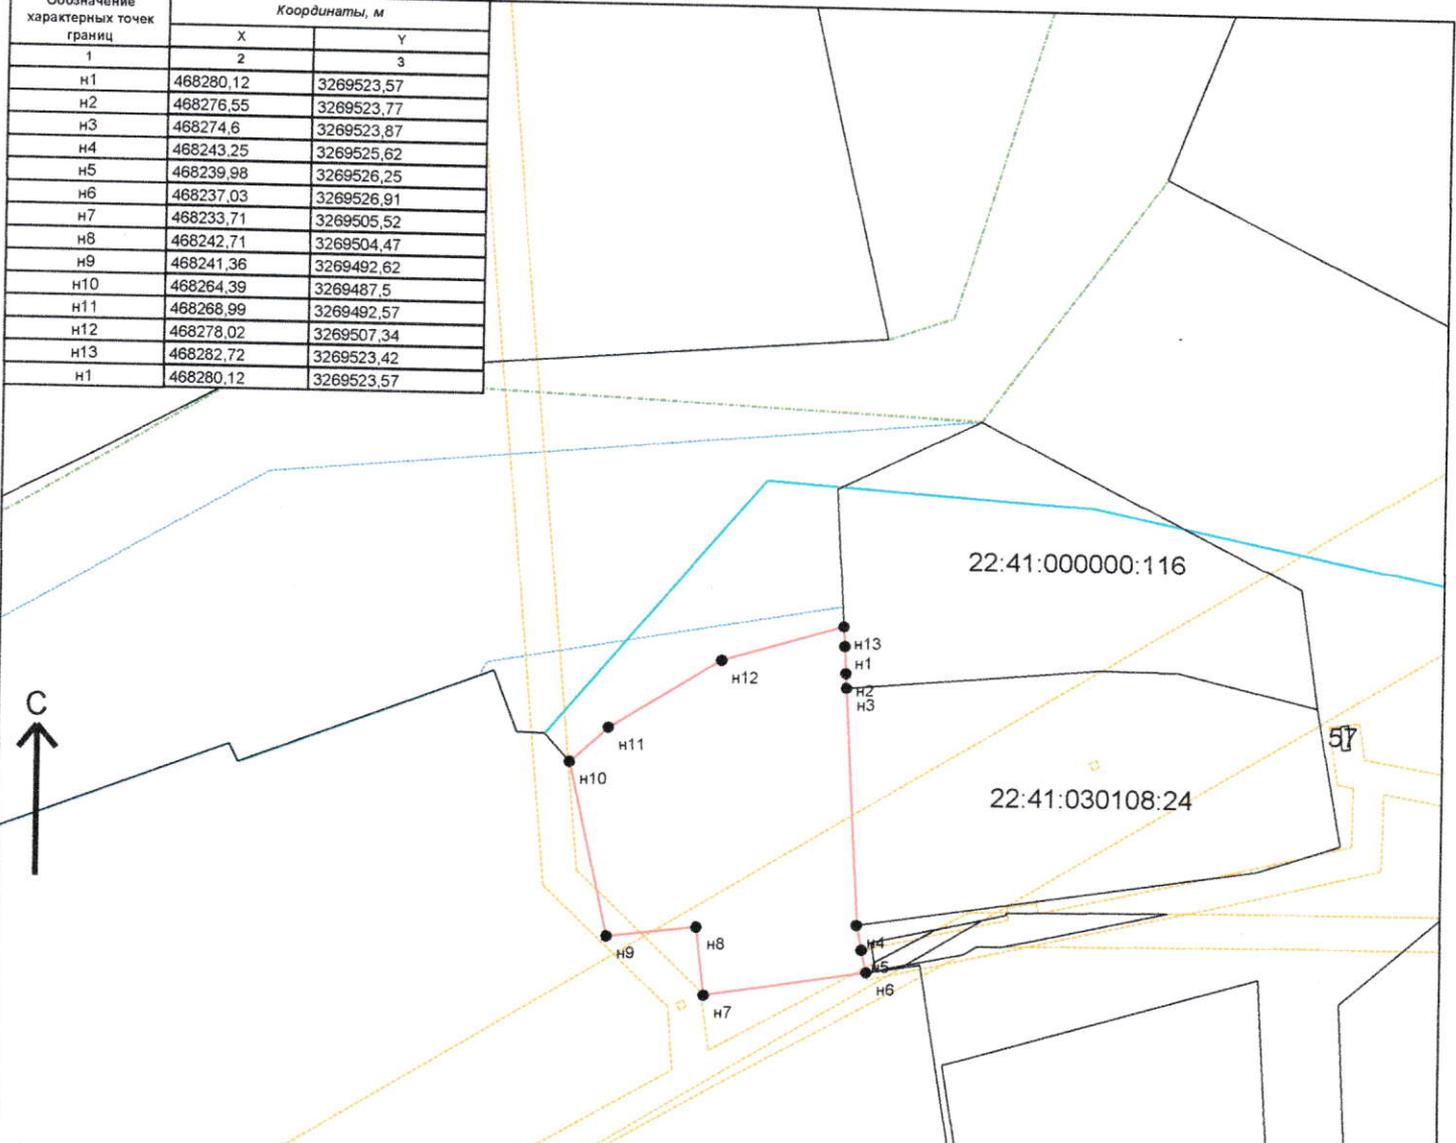

Условные обозначения :

- Зона с особыми условиями использования территории, внесенная в ГКН
- Граница МО/населенного пункта, внесенная в ГКН
- Граница кадастрового квартала
- Граница участка, существующего в ГКН
- Граница образуемого земельного участка (участков)
- н1
характерная точка границы земельного участка

Подготовил :
кадастровый инженер

М 1:1000

Боровик И.А.