

УТВЕРЖДЕНА :

Глава муниципального района

Моисеева Л.В.



Согласовано

Постановлением Администрации района :

от 07.04.2025 N 273

Носабаев А.К.


Схема расположения земельного участка или земельных участков на кадастровом плане территории

Кадастровый квартал : 22:41:021262

Площадь земельного участка : 689 кв.м.

Система координат : МСК-22

Обозначение характерных точек границ	Координаты, м	
	X	Y
1	2	3
н1	484649.67	3275040.81
н2	484650.06	3275079.14
н3	484647.07	3275078.89
н4	484614.22	3275076.18
н5	484614.93	3275068.21
н6	484637.97	3275070.26
н7	484636.53	3275058.73
н8	484634.3	3275040.9
н9	484646.67	3275040.83
н1	484649.67	3275040.81

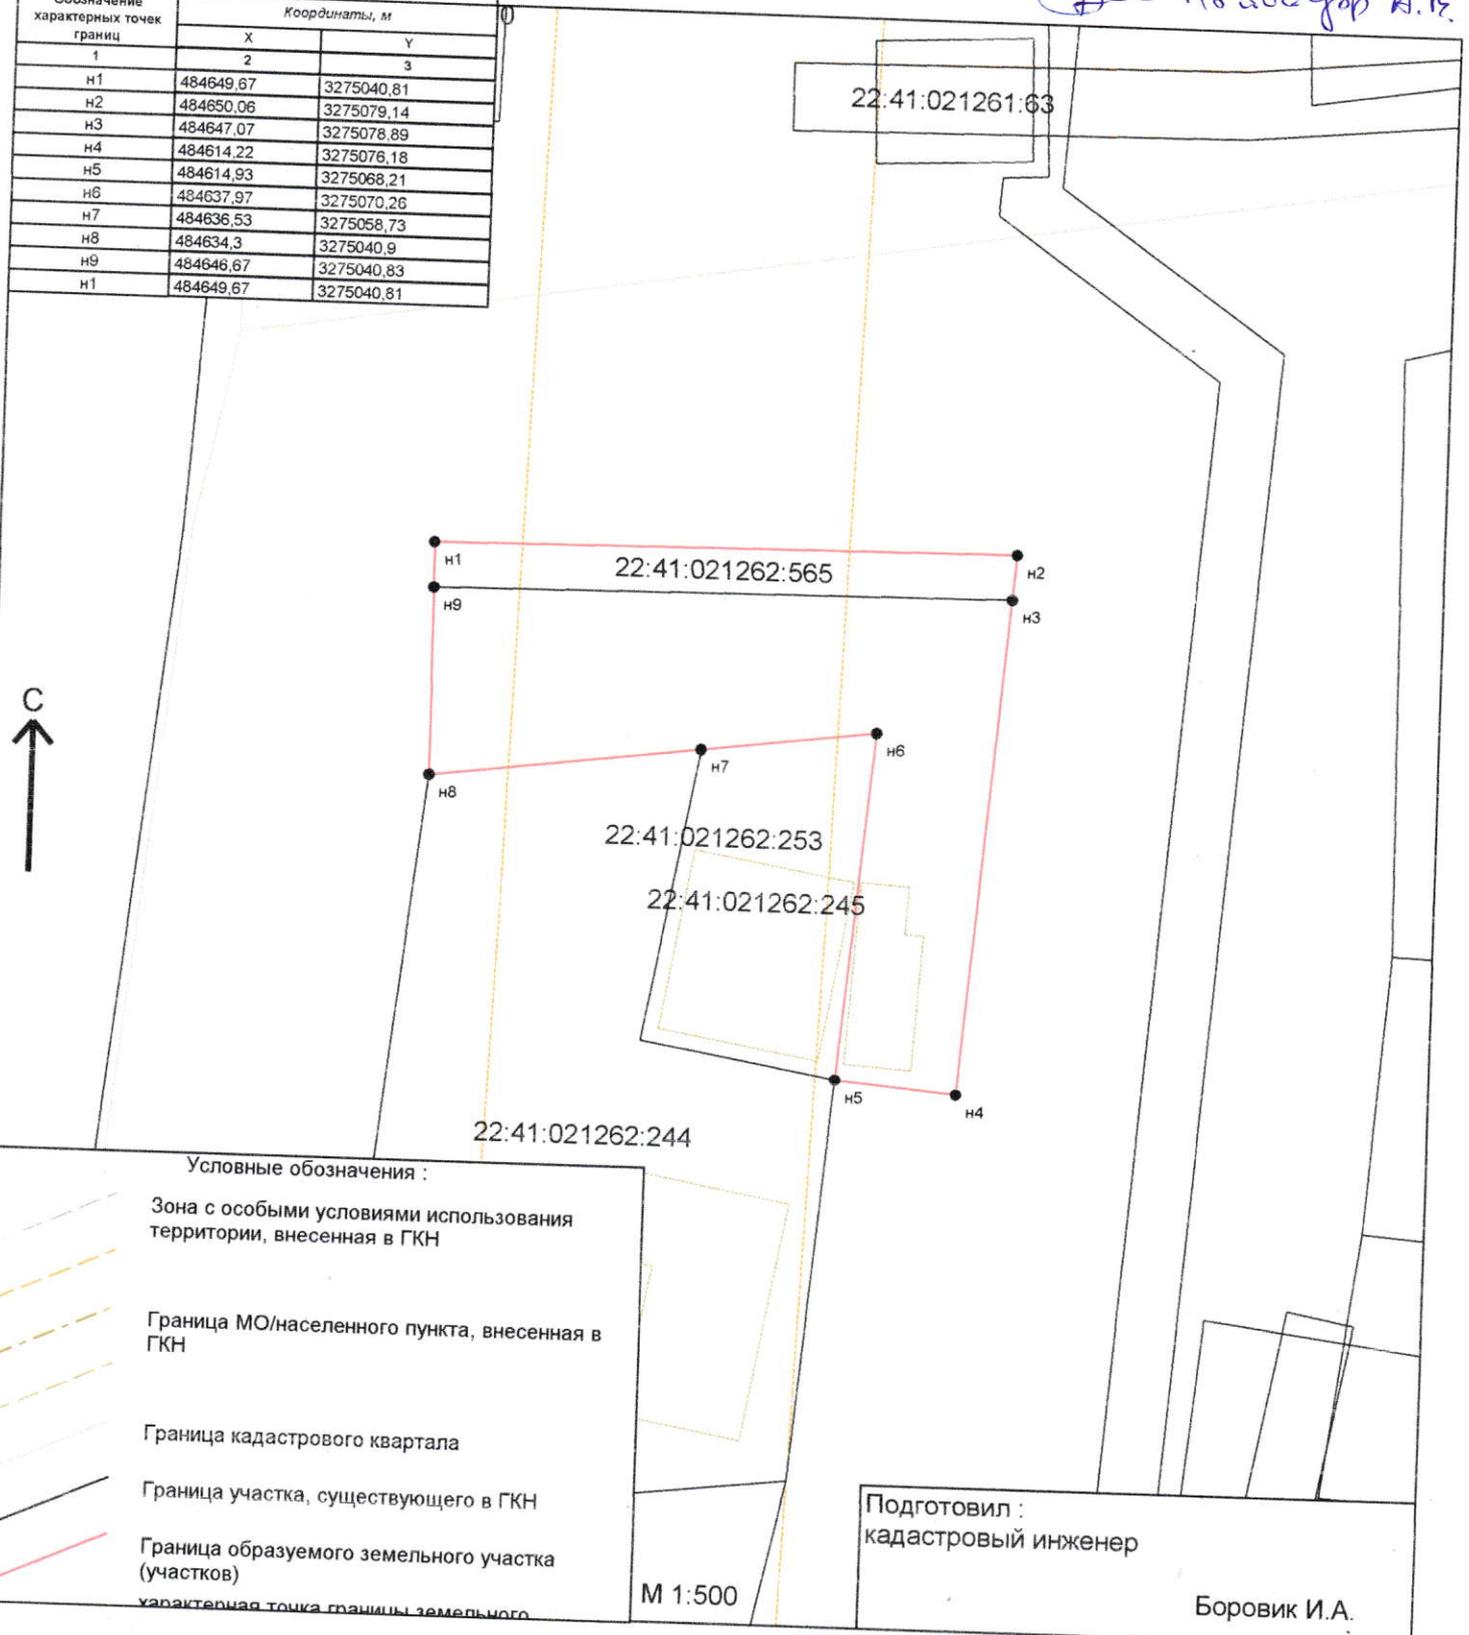

Условные обозначения :

Зона с особыми условиями использования территории, внесенная в ГКН

Граница МО/населенного пункта, внесенная в ГКН

Граница кадастрового квартала

Граница участка, существующего в ГКН

Граница образуемого земельного участка (участков)

характерная точка границы земельного участка

М 1:500

Подготовил :
кадастровый инженер

Боровик И.А.