

58

УТВЕРЖДЕНА :

Глава муниципального района



Моисеева Л.В.

Согласовано

Постановлением Администрации района :

от

10.04.2025

N

282


Схема расположения земельного участка или земельных участков на кадастровом плане территории

Кадастровый квартал : 22:41:030501

Площадь земельного участка : 1702 кв.м.

Система координат : МСК-22

Обозначение характерных точек границ	Координаты, м	
	X	Y
1	2	3
н1	460847,9	3264938,08
н2	460814,88	3264950,15
н3	460810,02	3264938,74
н4	460795,61	3264906,84
н5	460827,5	3264892,43
н1	460847,9	3264938,08

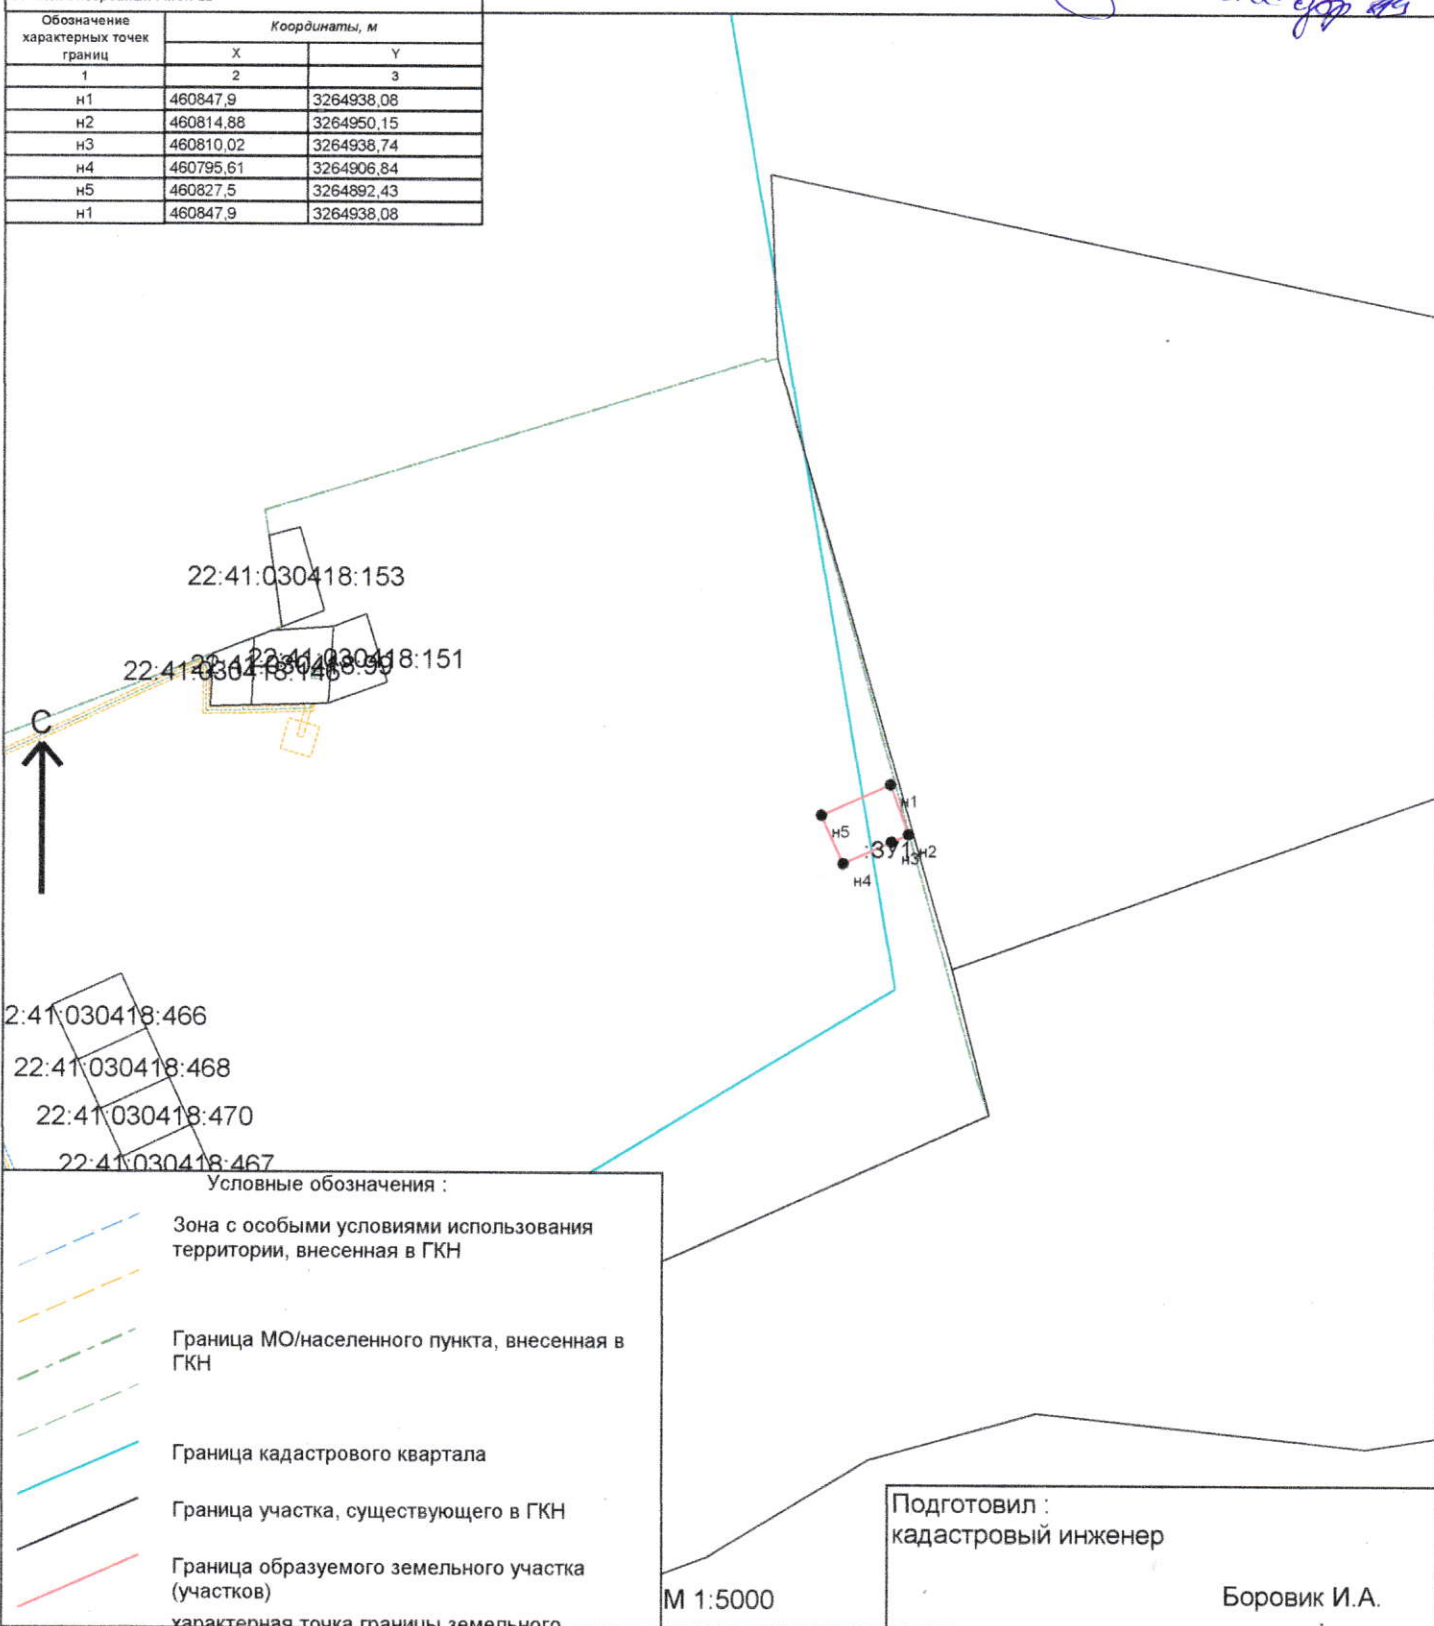

Условные обозначения :

Зона с особыми условиями использования территории, внесенная в ГКН

Граница МО/населенного пункта, внесенная в ГКН

Граница кадастрового квартала

Граница участка, существующего в ГКН

Граница образуемого земельного участка (участков)

характерная точка границы земельного

Подготовил :
кадастровый инженер

Боровик И.А.

М 1:5000