

УТВЕРЖДЕНА :

Глава муниципального района



Моисеева Л.В

Согласовано

Постановлением Администрации района :

от 10.04.2025 N 289

Схема расположения земельного участка или земельных участков на кадастровом плане территории


Кадастровый квартал : 22:41:030418

Площадь земельного участка : 1470 кв.м.

Система координат : МСК-22

Обозначение характерных точек границ	Координаты, м	
	X	Y
1	2	3
н1	460628,21	3264703,76
н2	460611,08	3264665,41
н3	460642,98	3264651
н4	460660,11	3264689,35
н1	460628,21	3264703,76

*Handwritten signature: И.А. Боровик*

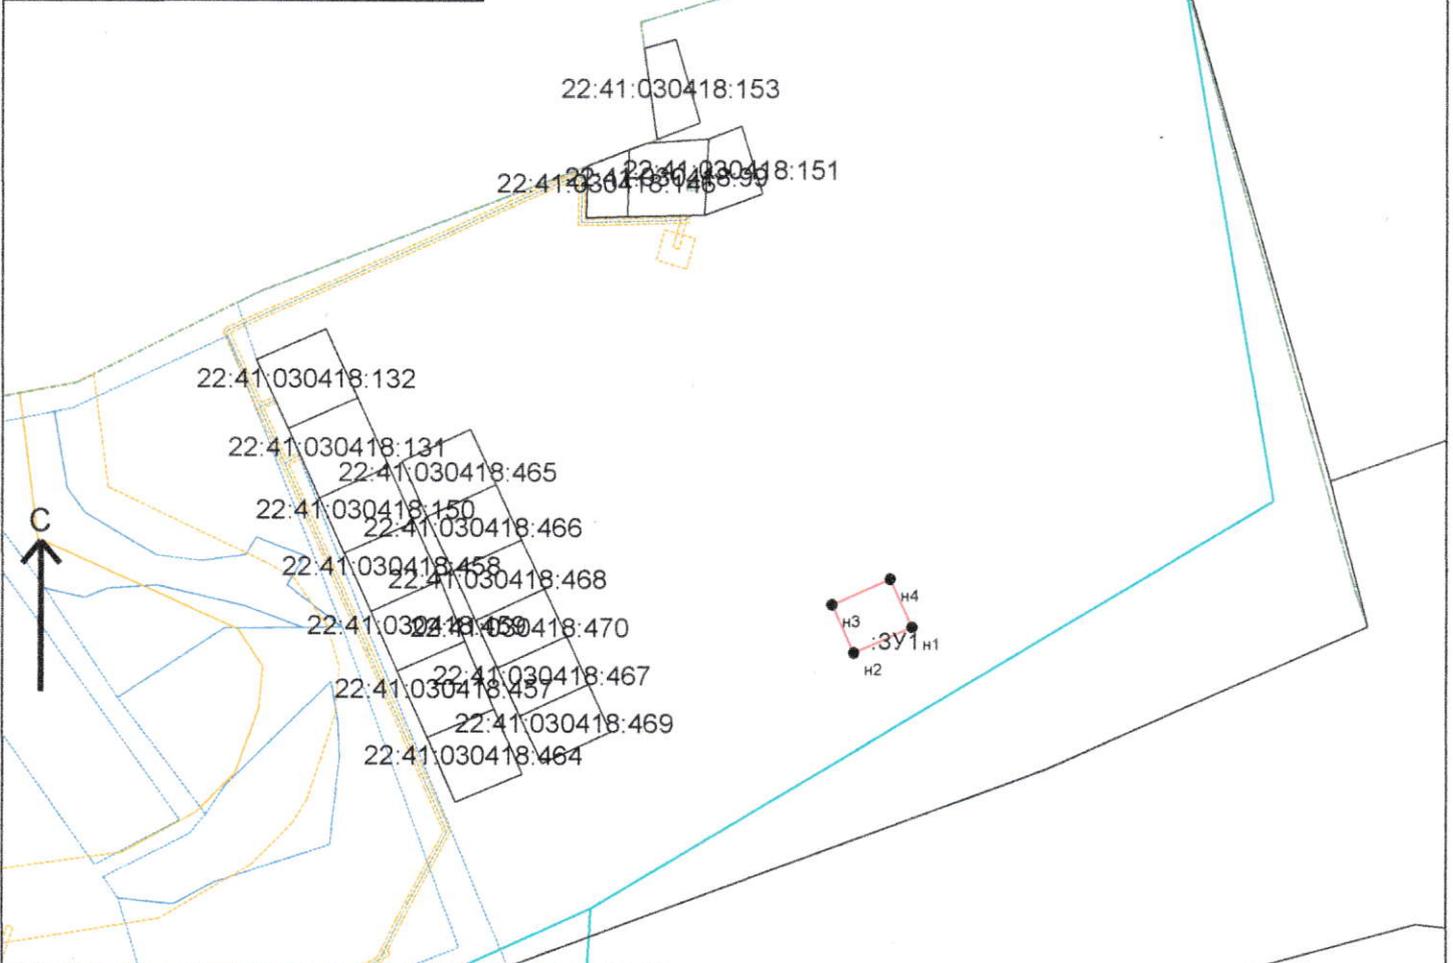

Условные обозначения :

	Зона с особыми условиями использования территории, внесенная в ГКН
	Граница МО/населенного пункта, внесенная в ГКН
	Граница кадастрового квартала
	Граница участка, существующего в ГКН
	Граница образуемого земельного участка (участков)
	характерная точка границы земельного участка

М 1:5000

Подготовил :  
кадастровый инженер

Боровик И.А.