

УТВЕРЖДЕНА :

Глава муниципального района

Л.В. Моисеева Моисеева Л.В.

Согласовано

Постановлением Администрации района :


от *10.04.2015* N *285*

Схема расположения земельного участка или земельных участков на кадастровом плане территории

Кадастровый квартал : 22:41:030418

Площадь земельного участка : 1137 кв.м.

Система координат : МСК-22			
Обозначение характерных точек границ	Координаты, м		
	X	Y	
1	2	3	
н1	460655,29	3264592,76	
н2	460671,61	3264629,28	
н3	460639,71	3264643,69	
н4	460629,52	3264620,87	
н1	460655,29	3264592,76	

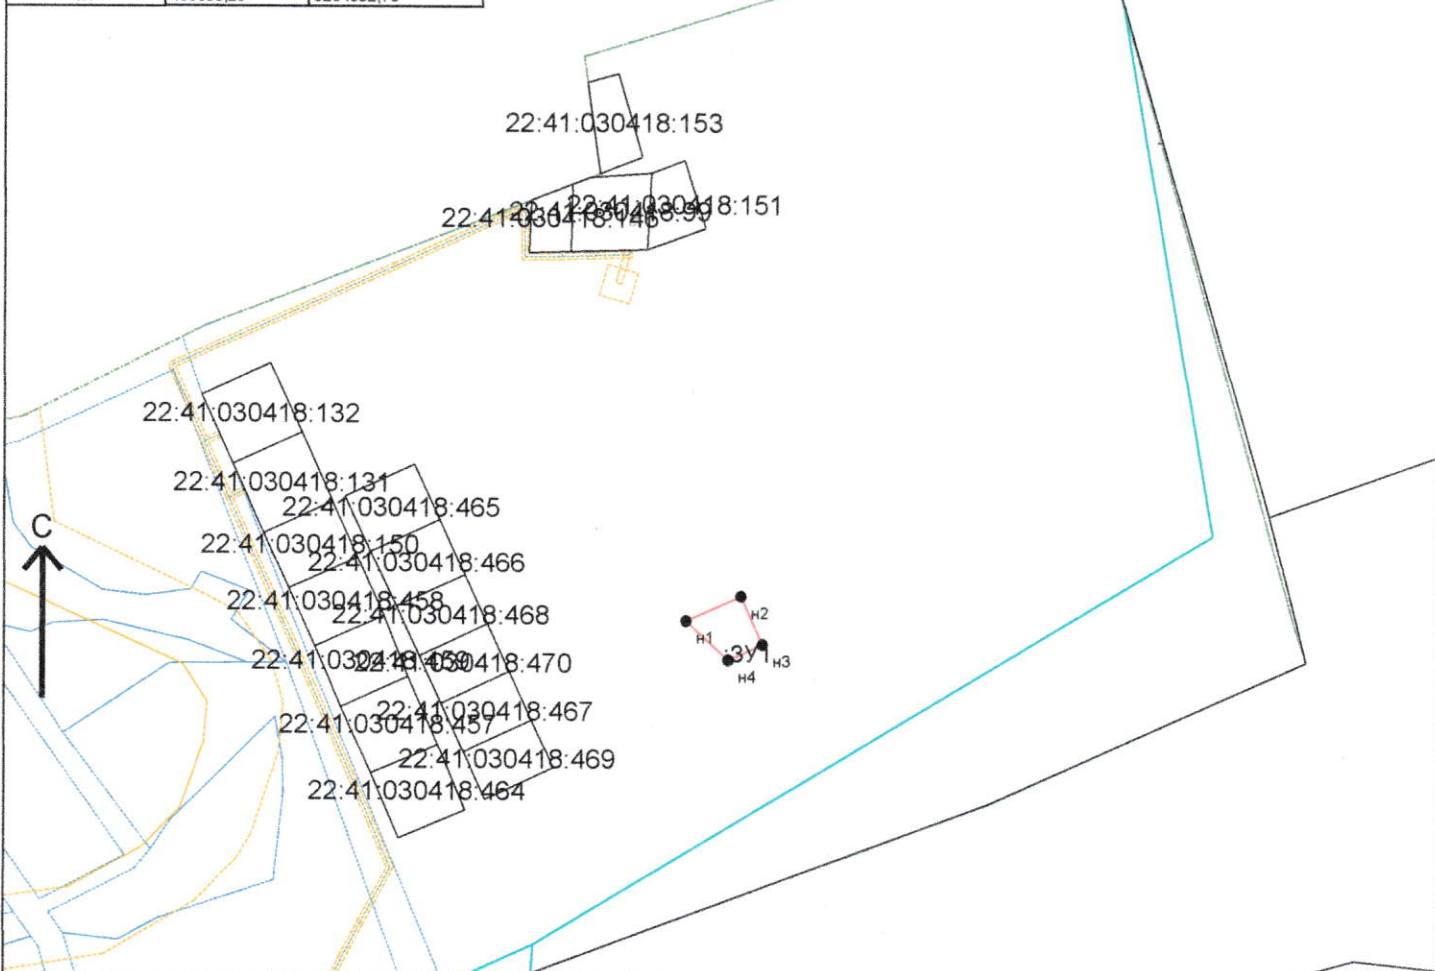

Условные обозначения :

Зона с особыми условиями использования территории, внесенная в ГКН

Граница МО/населенного пункта, внесенная в ГКН

Граница кадастрового квартала

Граница участка, существующего в ГКН

Граница образуемого земельного участка (участков)

характерная точка границы земельного

Подготовил :
кадастровый инженер

М 1:5000

Боровик И.А.