

УТВЕРЖДЕНА :

Глава муниципального района

Л. В. Моисеева

Моисеева Л.В

Согласовано



Постановлением Администрации района :

от 10.04.2025 N 286

Схема расположения земельного участка или земельных участков на кадастровом плане территории


Кадастровый квартал : 22:41:030418

Площадь земельного участка : 1575 кв.м.

И. А. Боровик

Система координат : МСК-22

Обозначение характерных точек границ	Координаты, м	
	X	Y
1	2	3
н1	460683,11	3264569,22
н2	460703,5	3264614,87
н3	460671,61	3264629,28
н4	460655,29	3264592,76
н1	460683,11	3264569,22

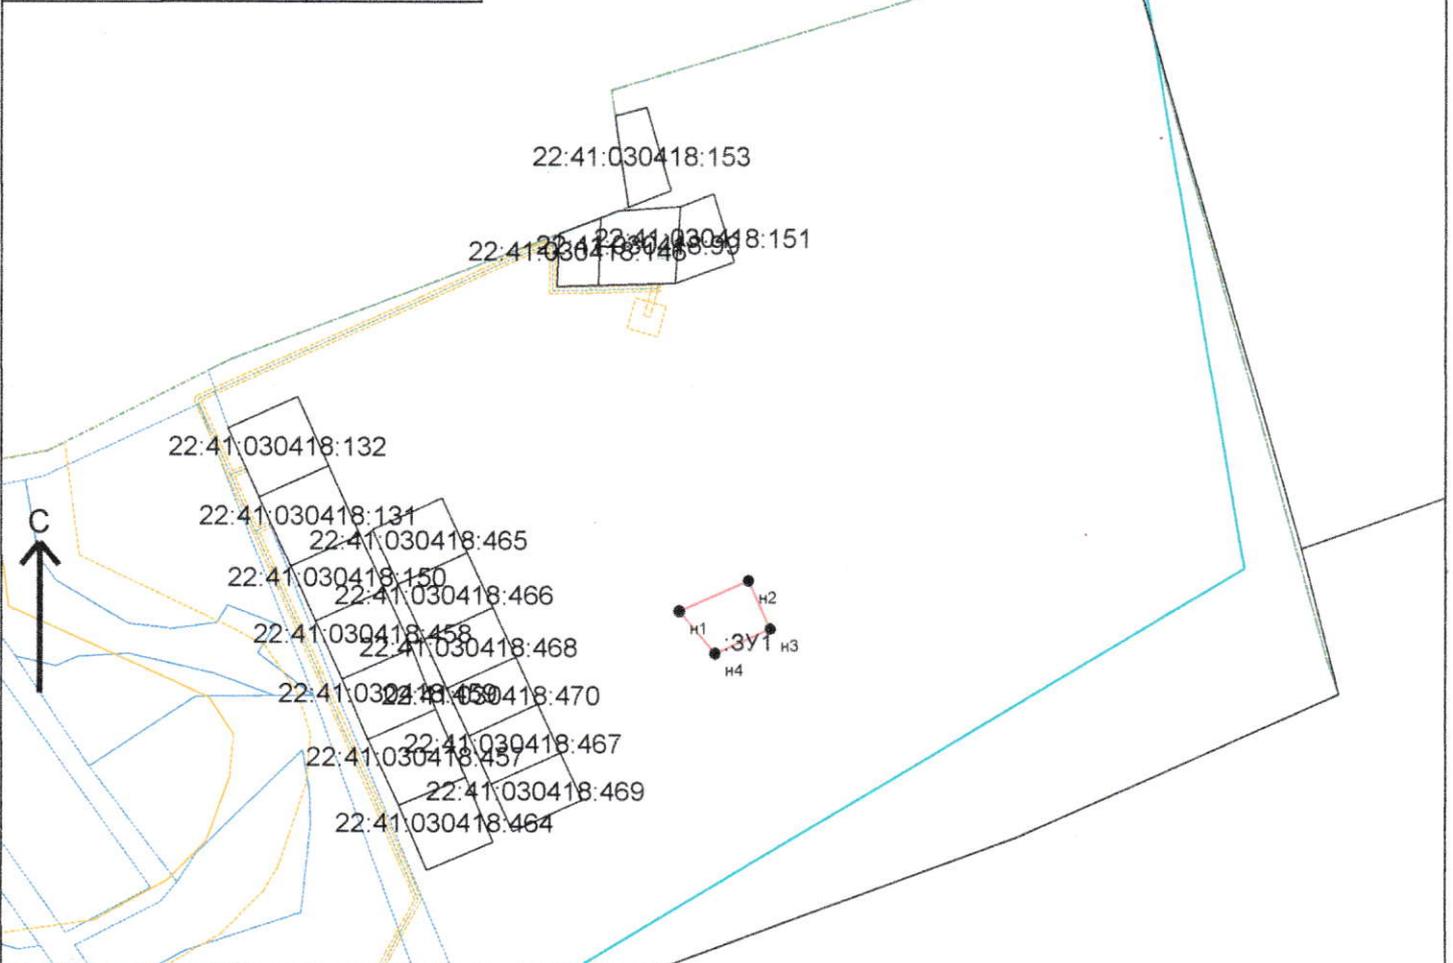

Условные обозначения :

- Зона с особыми условиями использования территории, внесенная в ГКН
- Граница МО/населенного пункта, внесенная в ГКН
- Граница кадастрового квартала
- Граница участка, существующего в ГКН
- Граница образуемого земельного участка (участков)
- характерная точка границы земельного участка

М 1:5000

Подготовил :
кадастровый инженер

Боровик И.А.